




GRUNNMYND 1:50

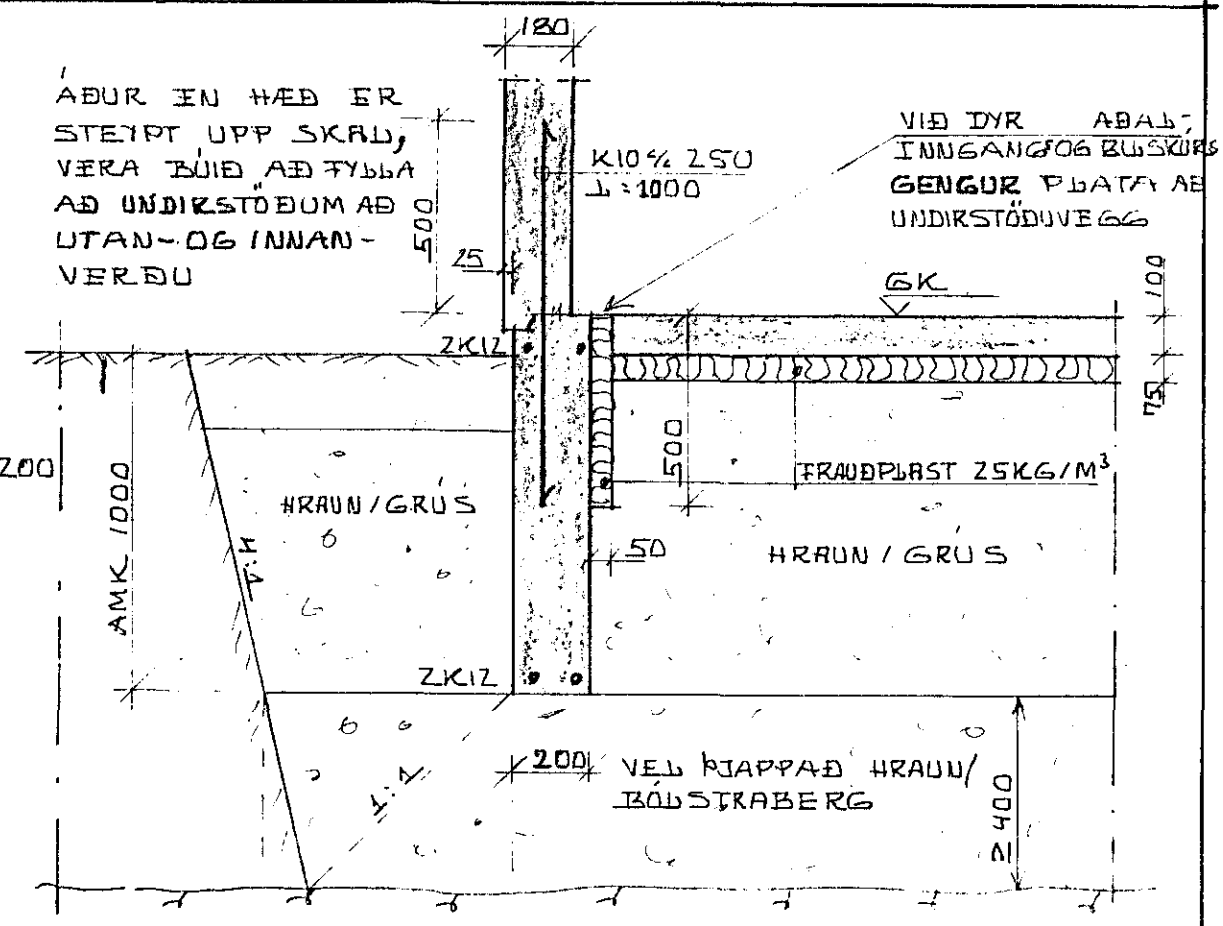

SNIB I ÚTVEGG 1:20

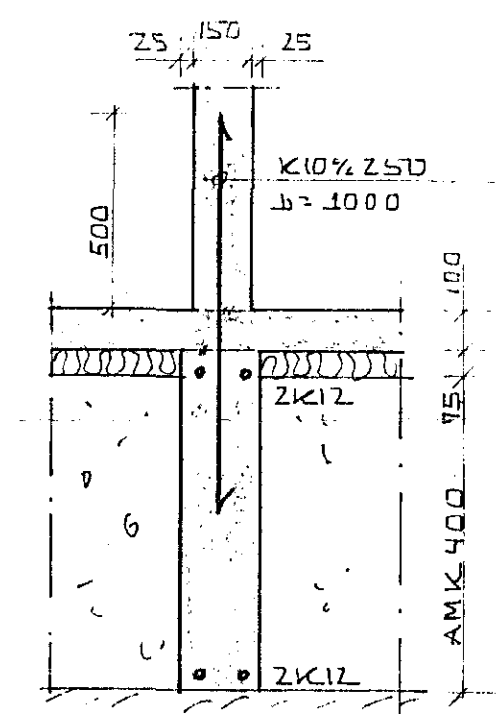


SNIB I MIÐLIVEGG 1:20

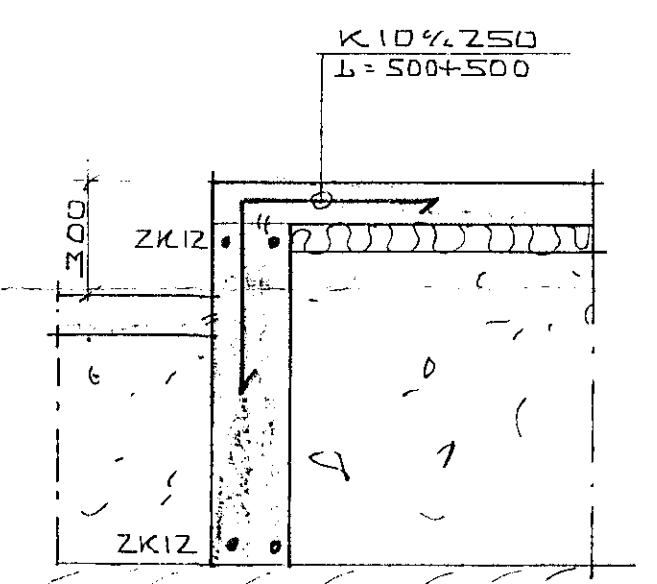

SNIB A-A 1:20

SKÝRINGAR OG FL. SJÁ TEIKN. NR. -01

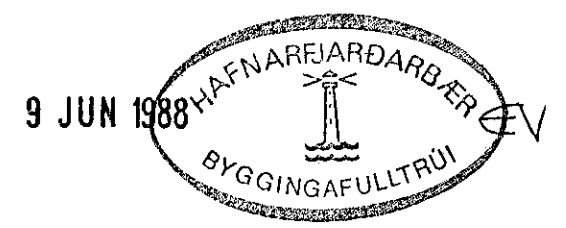

STUÐLABERG 18, HAFNARFIRÐI.	ÞAGS. 04-06-88
UNDIRSTÖÐUR	HANNAÐ K.S.
MÆLIKVÆÐI: 1:50, 1:20	TEIKNÆÐ. K.S.
KRISTJAN STEFANSSON TEIKNFRÆÐINGUR F.T.F.Í.	VEF.NR. FJÖKKUR
REYKJAUKLIVNEGI 68 HAFNARFIRÐI, SÍMÍ 652100	8803-01
	TEIKN. NR.
	-02