

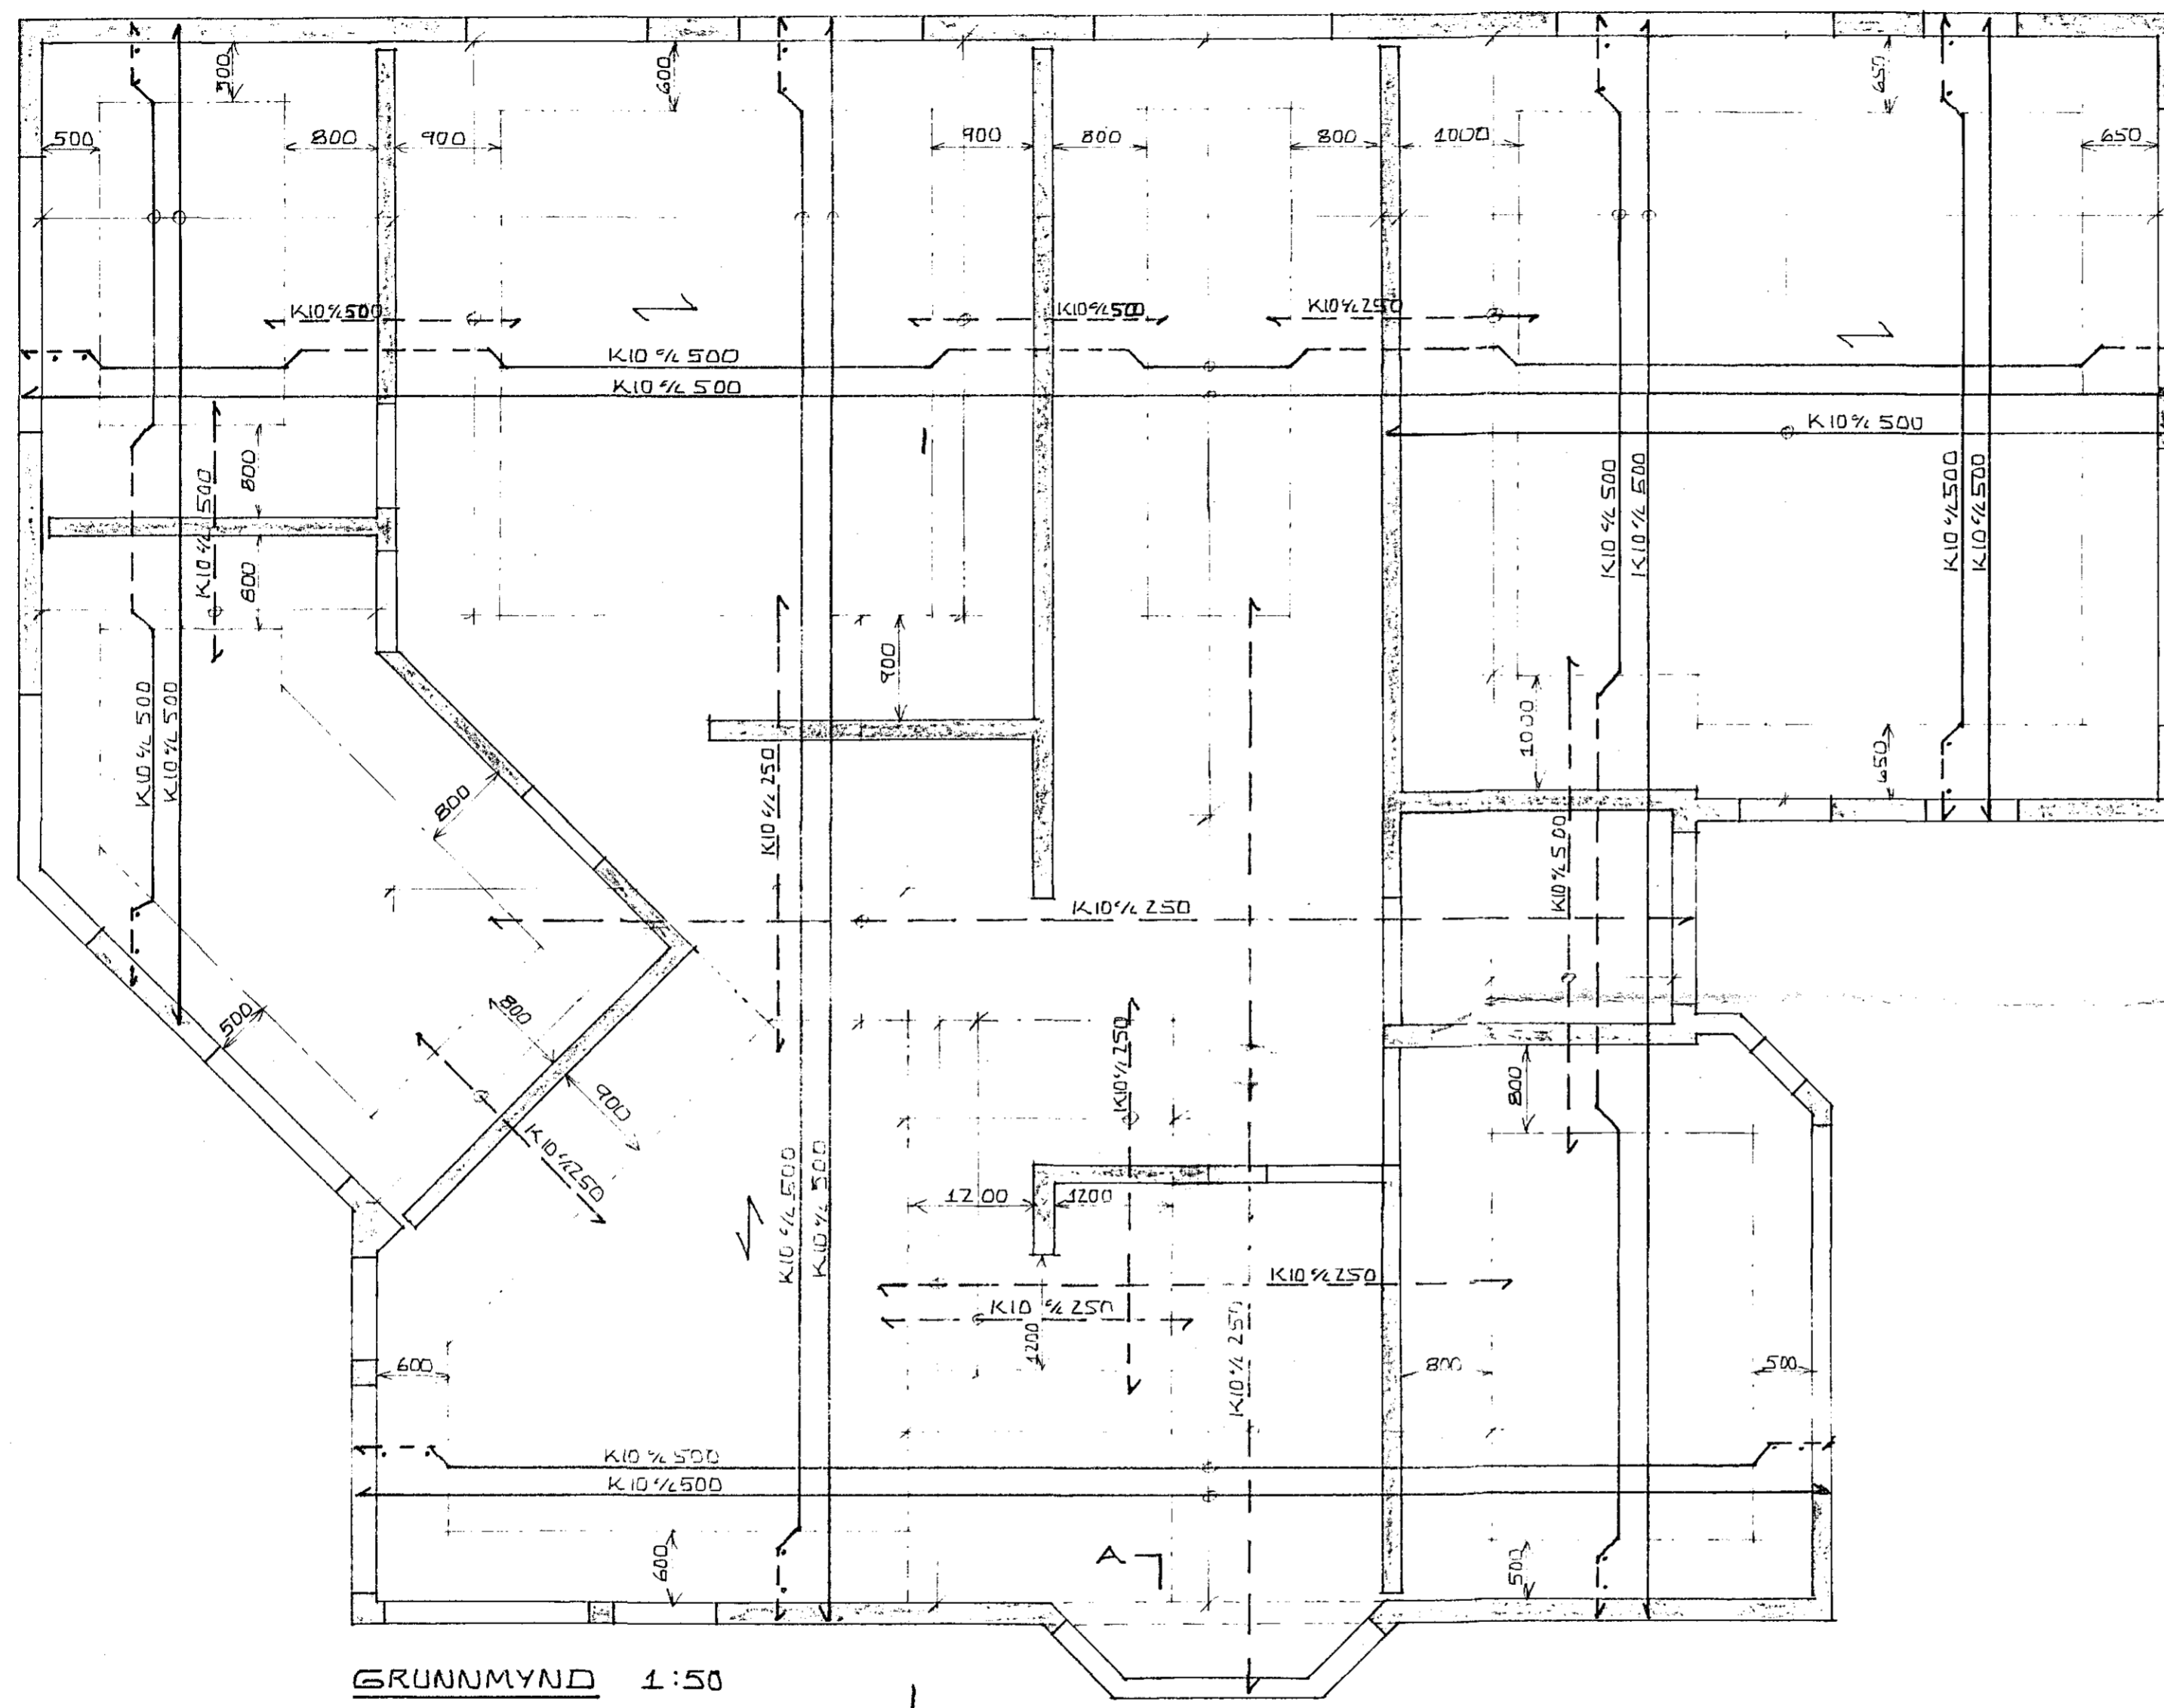


PLÖTUÞYKKT = 180MM

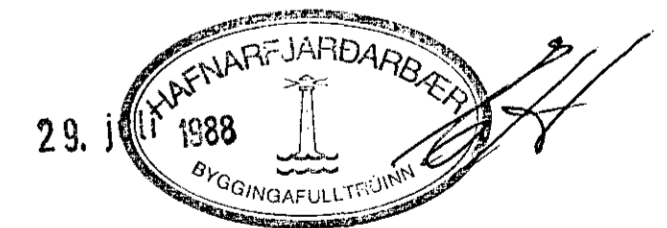

GRUNNMYND 1:50

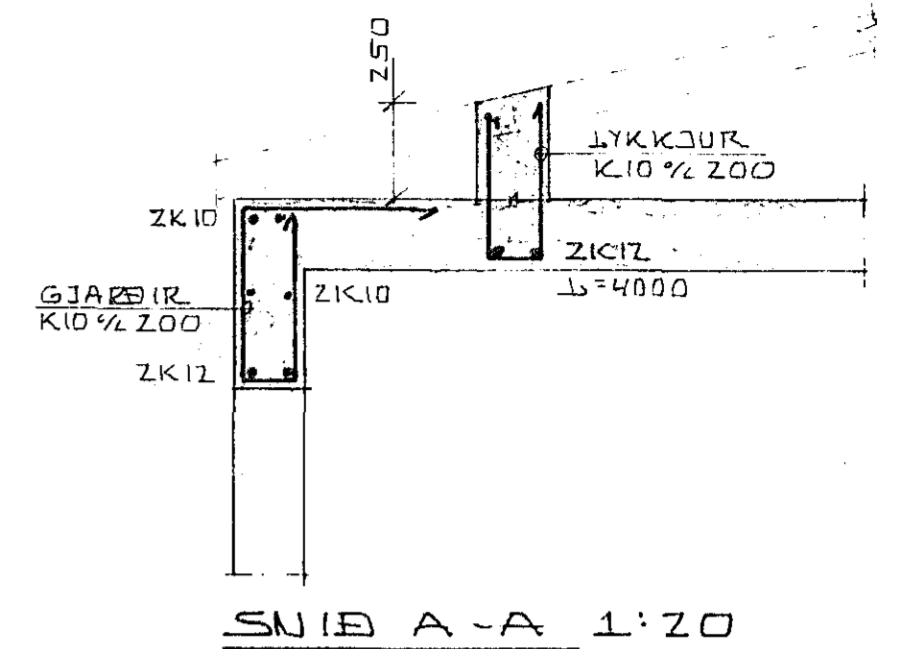

SKÝRINGAR OG F.V. SJÁ TEIKN.NR. -01

STUÐLABERG 18, HAFNARFIRÐI.	DAGS. 25-07-88
JÁRN Í PLÖTU YFIR HÆÐ.	HANNAÐ KS
MÆLIKVARÐI 1:50	TEIKNAD KS
KRISTJAN STEFANSSON TEKNIFRÆÐINGUR F.F.I.	VEZK.NR. FLOKKUR
REYKJAVÍKURVEGI 6B, HAFNARFIRÐI. Sími 652100 <i>Kristján Stefánsson</i>	TEIKN. NR.
	-04