


SKÝRINGAR :

MESTA LEYFILEGT ALAG Á JAROVEG (KLÖPP): 4 KP/CM²
 STEYPA Í UNDIRSTÖÐUR OG BOTNPLÖTULI SÉ S-200
 SIGMÁL 6-8 CM. PLÖTLIFYKKT 12 CM.
 4 K12 KOMI LARÉTT Í UNDIRSTÖÐUR, TENGIJÄRN
 K10 1/2 30, SKEYTIENGD 40 CM KOMI Í ÖLL STEYPLI-
 SKIL. VIÐ DYR OG Í VEGGENDUM KOMI 2 K12,
 SKEYTIENGD 50 CM.
 UNDIR PLÖTULI Á FYLLINGU KOMI PLASTFÓLIA OG
 40MM EINANGRUNARPLAST, 50 OG 50 CM NIÐUR
 Á UNDIRSTÖÐLIR.

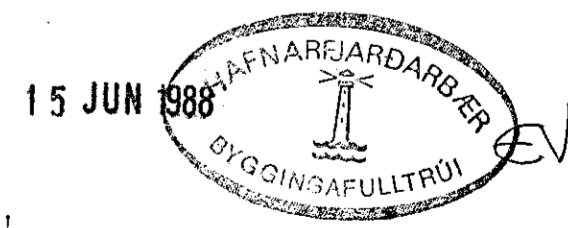

STUÐLABERG 20, HAFNARFIRÐI

TEIKNAD	1 HAFNARFIRÐI APRIL 1988	GRG
VILHJALMUR GUÐMUNDSSON E.V.F.		
SÖKKLAR, SNID, BOTNPLATA. M=1:10, 1:50		