




SNIÐ A-A 1:20

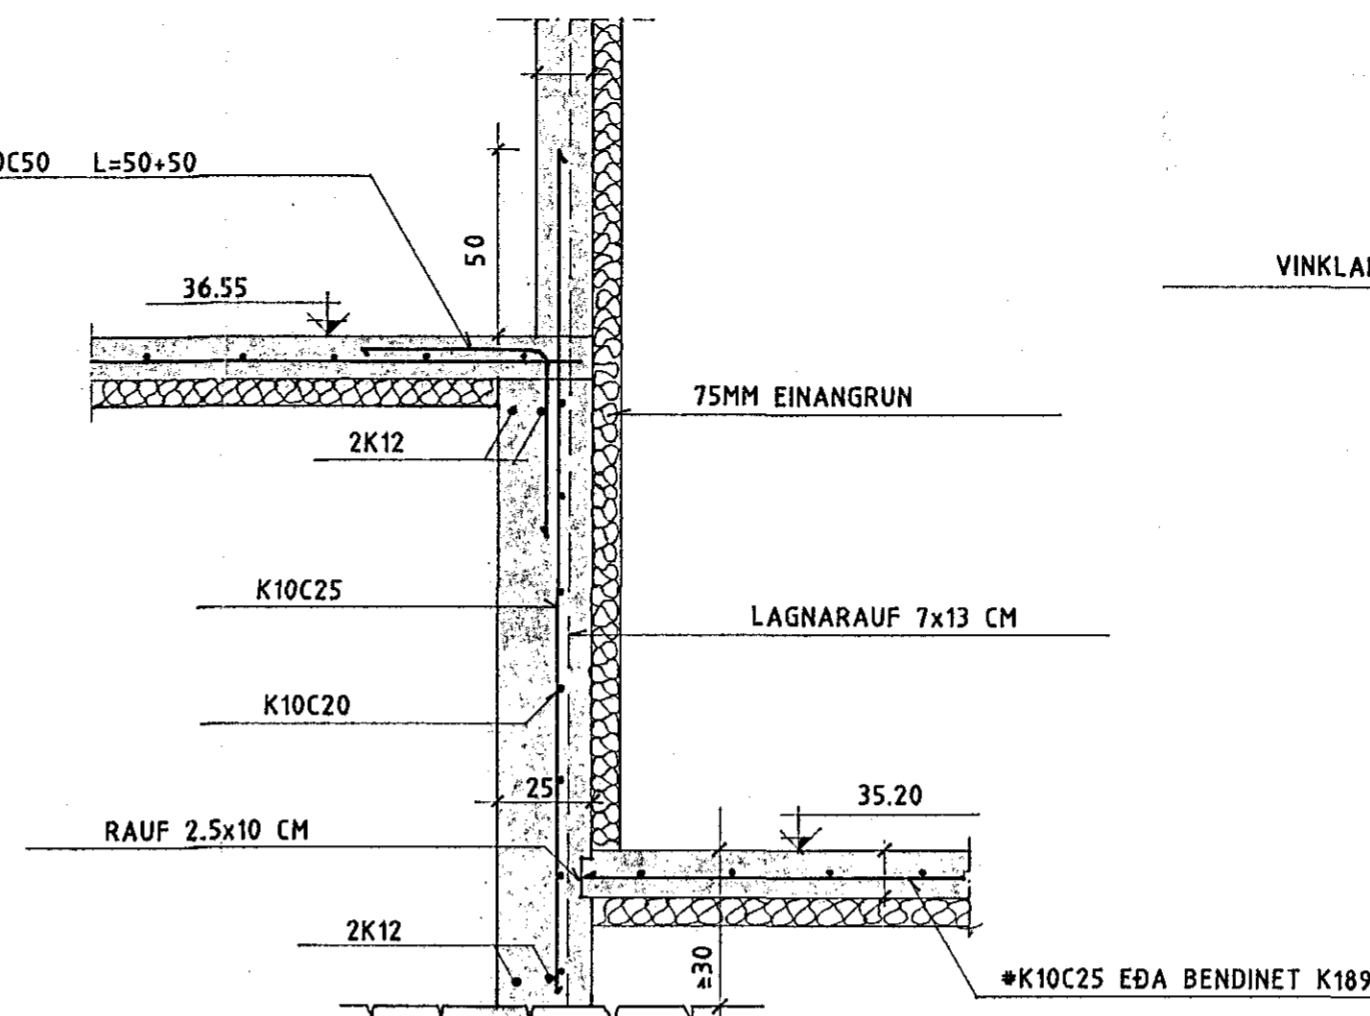


SNIÐ B-B 1:20

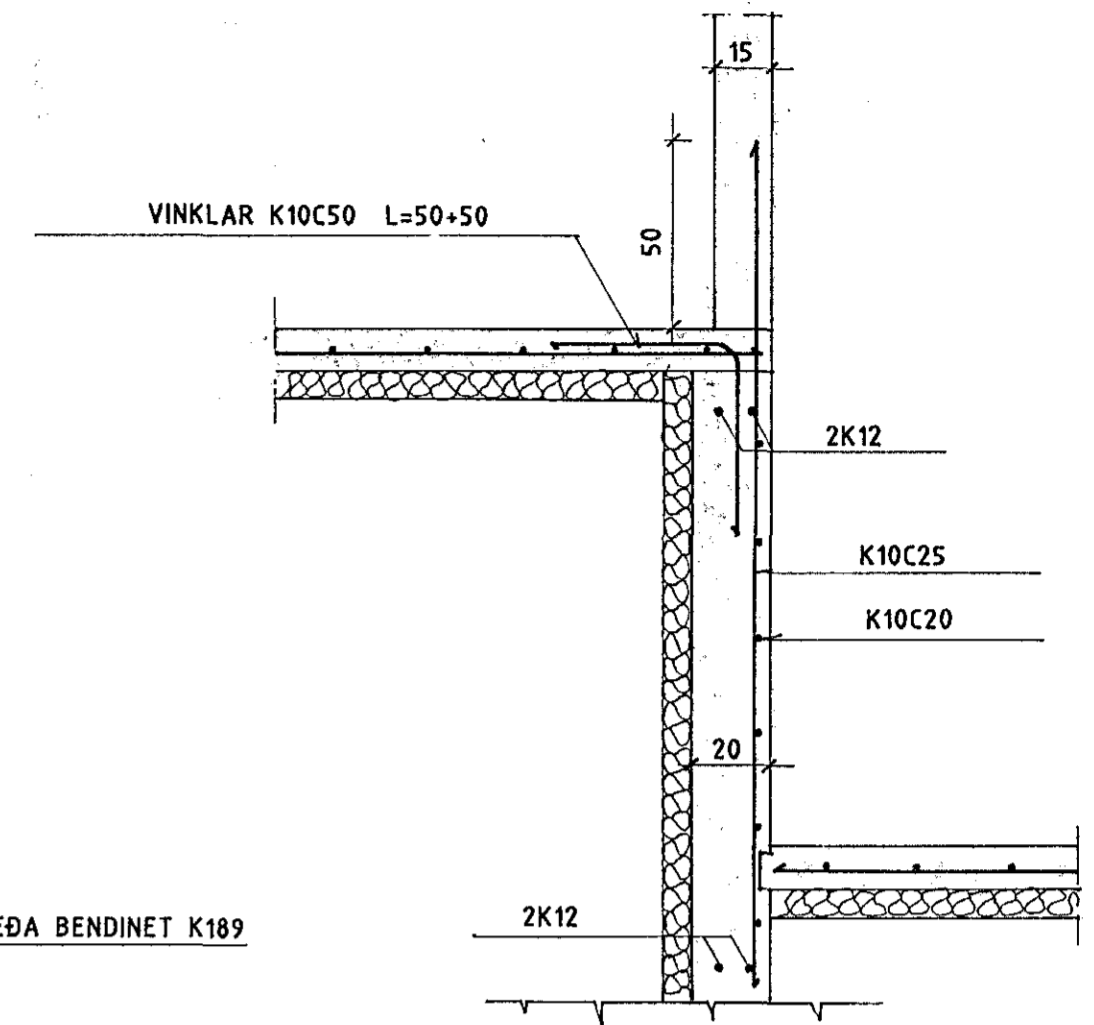


SNIÐ C-C 1:20

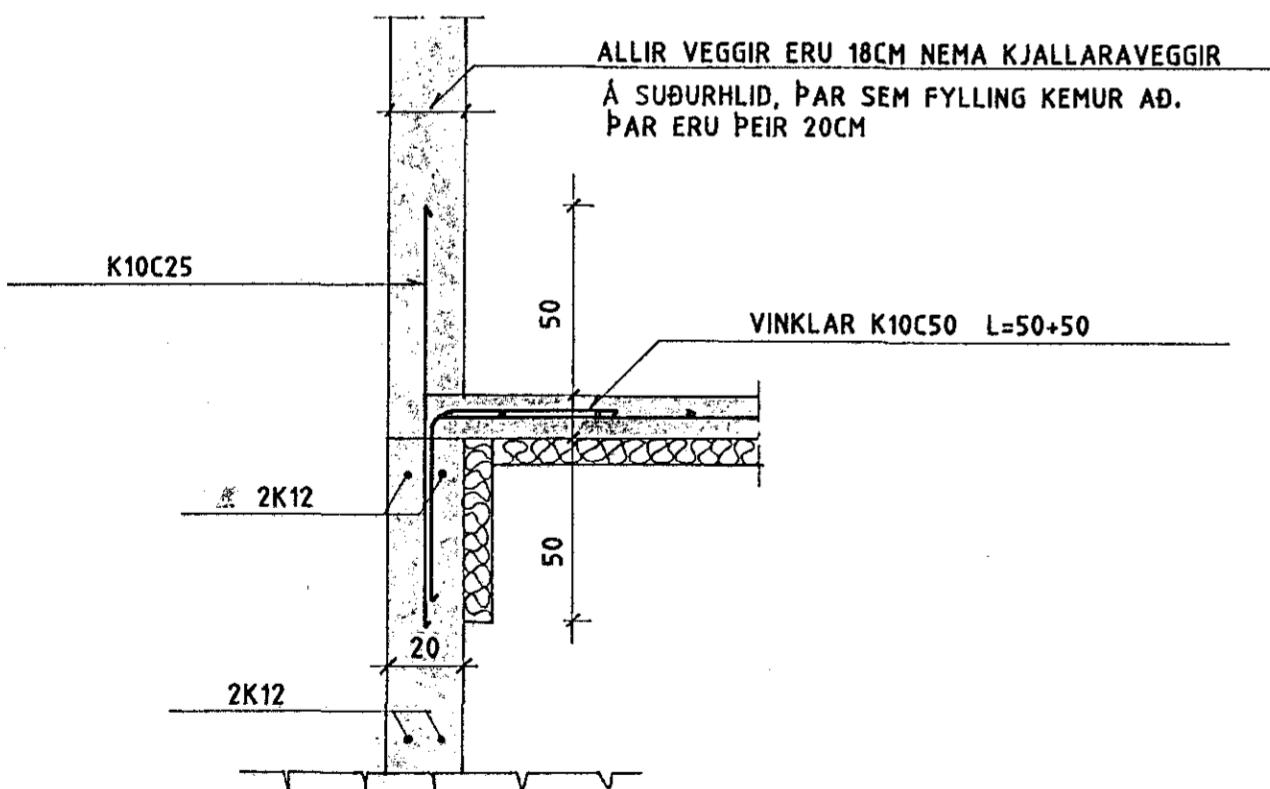


SNIÐ D-D 1:20

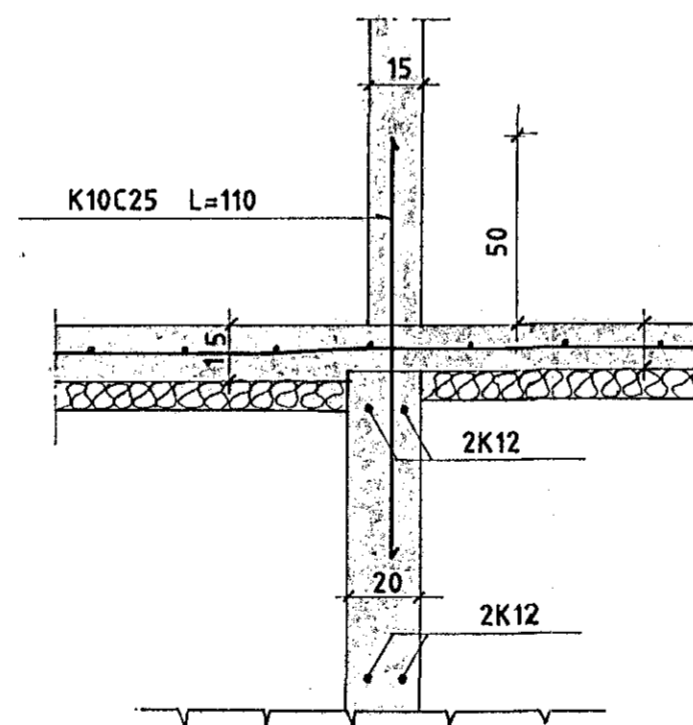

SNIÐ E-E 1:20

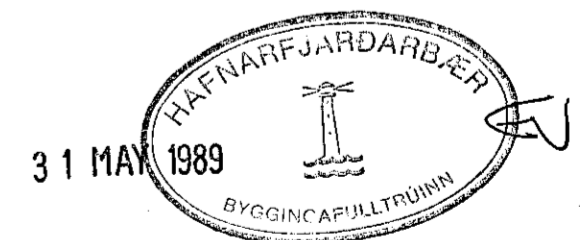

STUÐLABERG 26 OG 28 HAFNARFIRÐI				VERK NR.
SNIÐ Í SÖKKLA				BL. NR. 3
				KVARDI
				TEIKN. NR.
				1:20
Hannað	Teikn.	Yfirf.	Samþykkt	Dags
KMB	HA	SH	Ólafur Gunnarsson	MAI 1989
				

Breyting	Dags	Sign.