


ALMENNT

HÆDIR ERU Í HÆDARKERFI REYKJAVÍKUR
TÁKNAR HÆÐ 31.00 M Í SNIDMYND

TÁKNAR HÆÐ Á PLÖTU 31.00 Í GRUNNMYND
JÁRNSTÆRDIR ERU Í MM
TIMBURÞVERMAL ERU Í MM
ÖNNUR ÖNEFND MÁL ERU Í CM

16 MERKIR ÞYKKT PLÖTU (VEGGJAR) ER 16 CM
Á GRUNNMYNDUM AF PLÖTUM ER SNIDID
TEKID UNDIR ÞEIRRI PLÖTU SEM SÝNA Á:

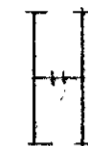

TÁKNAR STEYPUKIL

Í LÓDRÉTTUM STEYPUKILUM ÚTVEGGJA KOMI
PLASTÞEFTILISTI A.M.K. 100 mm
MERKING SÚLNA SNIDA OG SÉRMYNDA

A b eða S 1 b TALAN (b) MERKIR BLADNUMER
SEM SNID SÉRMYND FR SÝND:

STEINSTEYPA

BROTÞOLSFLOKKUR STEYPU

BYGGINGARHLUTAR	BROTÞOLSFLOKKUR	FRANKV FLOKKUR
	S 120	
	S 160	
STEYPA Í SÖKKLA OG BOTNPL.	S 200	B
ÖLL ÖNNUR STEYPA	S 250	

SBR ÍST 10 I 8

SIGMÁL 6 - 10 CM
LOFTBLENDI Í ALLA STEYPU SKAL BLANDA
LOFTBLENDI ÞANNIG AD LOFT-
INNIHALD VERDI 5 6 ‰

STEYPUVINNA SJÁ ÍST 10 I 7

VATNSSEMENTSTALAN MAX 0,55

SEMENTS MAGN Í ÚTVEGGJASTEYPU A.M.K 300 KG/M³

ÁLAGSFORSENDUR

LEYFT ÁLAG Á GRUNN SKV BYGGINGAREGLUGERD

ER 7.1.9

SNJÓLAG 1.0 KN/M²

NOTALAG SKV: ÍST 12.2

VINDÁLAG SKV. ÍST 12.3

JÁRNALÖGN

BEYGING JÁRNA
GJARÐIR

GERÐ OG MERKING JÁRNA

STÁL MERKT K ER KAMBSTÁL KS 40 MED SKRIDMÖRK
 $\sigma = 4000 \text{ KP/CM}^2$

STÁL MERKT R ER SLÉTT STÁL MED SKRIDMÖRK
 $\sigma = 2400 \text{ KP/CM}^2$

KAMBJÁRN Í NEDRI BRÚN PLÖTU/YTRI
BRÚN VEGGJAR

KAMBJÁRN Í EFRI BRÚN PLÖTU/INNRI
BRÚN VEGGJAR

EITT 10 MM KAMBJÁRN, L=600 CM

ENDI Á KAMBJÁRNI BEINN

JÁRN BEYGIST SKEYTILENGD INN Í ADLIGGJANDI VEGG


GEFUR STÖFNU JÁRNA SEM LEGGJAST NÆST YFIRBORDI STEYPU

MERKIR AD BIL MILLI JÁRNA SÉ JAFNT Í BÁÐAR ÁTTIR.

MERKIR BIL MILLI LÓDRÉTTA JÁRNA (Í VEGG)

" " " LÁRÉTTA " (")

HÉR BEYGIST ANNAD HVERT JÁRN UPP Í EFRI BRÚN PLÖTU

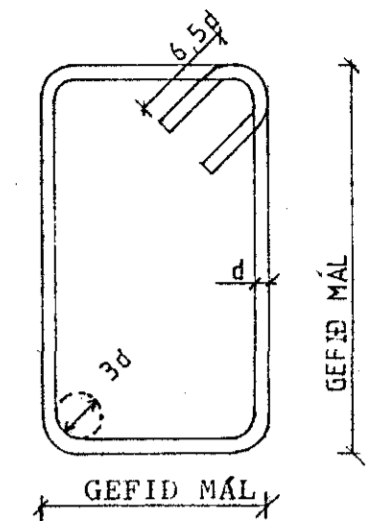


SKEYTILENGD JÁRNA


Í PLÖTUM OG VEGGJUM SKAL EKKI SKEYTA MEIRA
EN FJÓRÐA HVERT JÁRN Í SAMA ÞVERSNIDI NEMA
ANNAD SÉ SÝNT Á TEIKNINGU.

SBR ÍST 10 I 6.3.2. SKEYTILENGD VID
VÍXLLAGNINGU VERA 40*d (d = þvermál stangar)

TENGING JÁRNAGRINDA

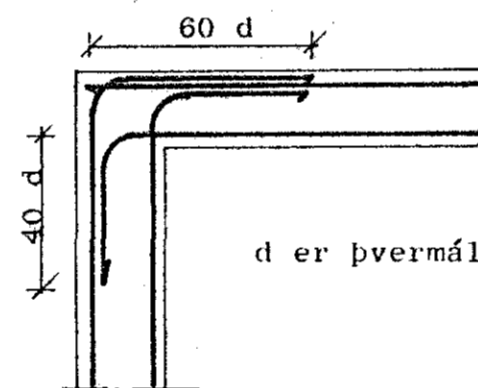

HORN TVÖFÖLD GRIND

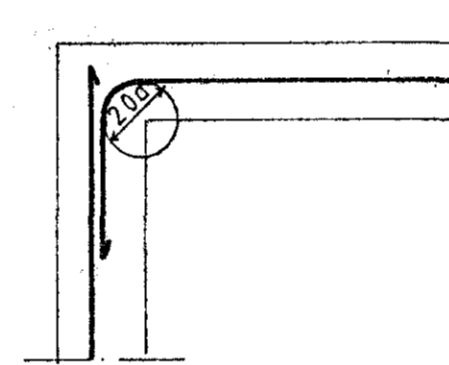


HORN EINFÖLD GRIND

d er þvermál járn

	EDA	8	10	12	16	20
ÞVERMÁL STANGAR	MM					
SKEYTILENGD	CM	32	40	48	64	80

SJÁ EINNIG ÍST 10 I 6.3.



SÉ ANNAD EKKI TEKID FRAM KOMI 2K12 Í KRINGUM
DYRA OG GLUGGAOP ER NÁI 50 CM ÚT FYRIR OPID:

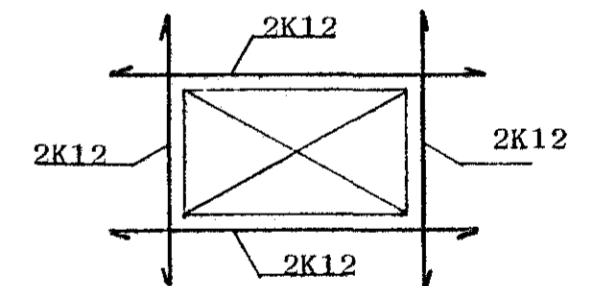

UM BENDINGU ALMENNT SJÁ ÍST 10 I.3

KAMBSTÁL Í BITUM BIL MILLI LÁRÉTTA JÁRNALAGA

2.5 cm fyrir $d \leq 16 \text{ mm}$
3.0 cm fyrir $d > 16 \text{ mm}$

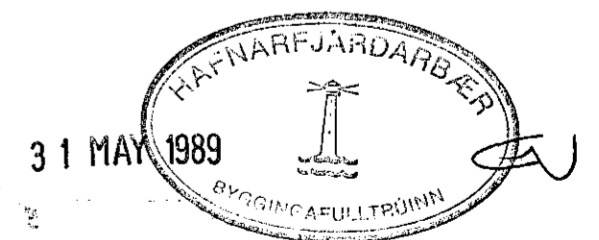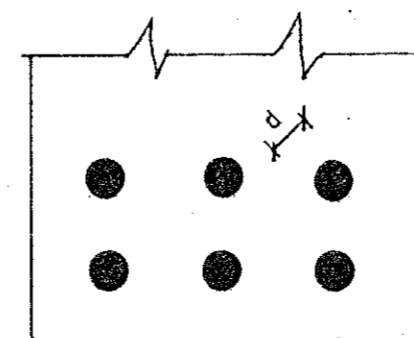

STUÐLABERG 26 OG 28 HAFNARFIRÐI				VERK NR.
SKÝRINGABLAÐ				BL. NR.
			KVARDI	TEIKN. NR.
Hannað	Tekn.	Yfir	Samþykkt	Dag
			Kristinn Þorsteinsson	MÁI 1989
VGM Verkfæðistofa Guðmundar Magnússonar				

Breyt. Dags

Sign