



Í HORN MERKT (X) KOMA SAMSKONAR AUKAJÁRN  
SK10C25, L=230 ER KRÖKBEGGIST Í ENDANN

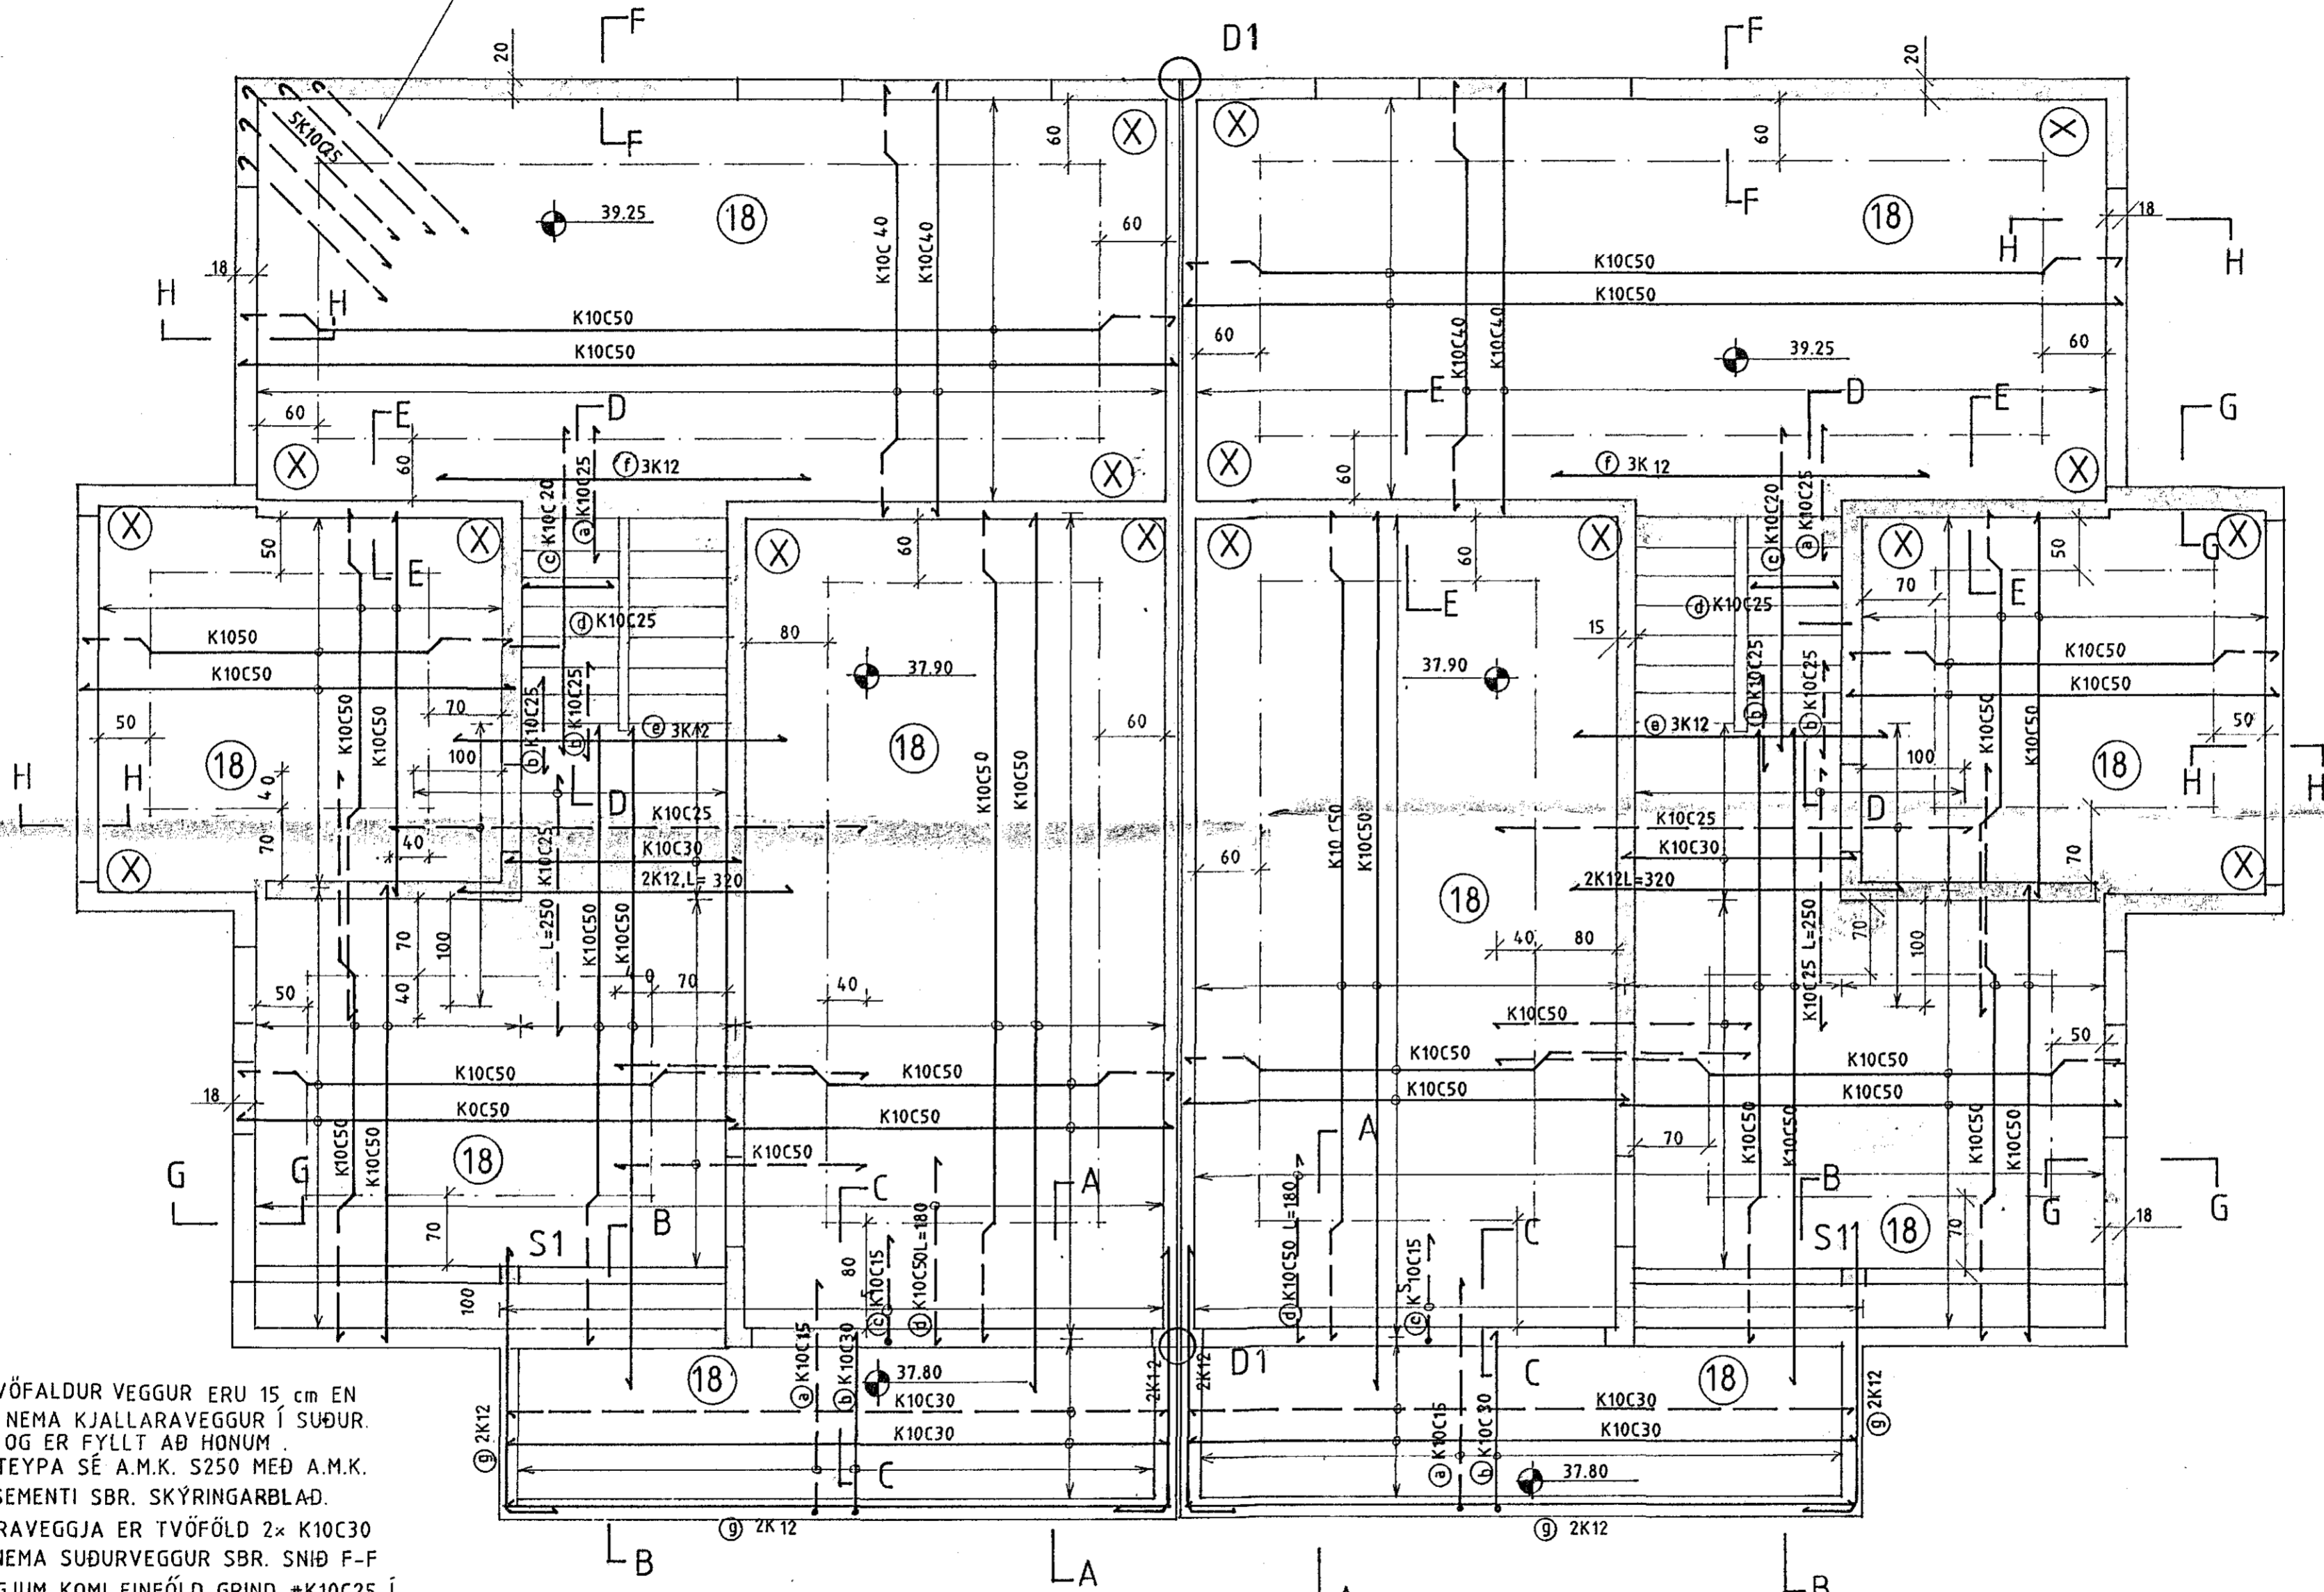

**SKÝRINGAR:**

INNVEGGIR OG TVÖFALDUR VEGGUR ERU 15 cm EN  
ÚTVEGGIR 18 cm NEMA KJALLARAVEGGUR Í SUÐUR.  
HANN ER 20 cm OG ER Fyllt að honum.  
ÖLL ÚTVEGGJASTEYPA SÉ A.M.K. S250 MEÐ A.M.K.  
300 kg/m<sup>3</sup> AF SEMENTI SBR. SKÝRINGARBLAD.  
JÁRNUN KJALLARAVEGGJA ER TVÖFÖLD 2x K10C30  
SBR. SNIÐ G-G NEMA SUÐURVEGGUR SBR. SNIÐ F-F  
Í ÖLLUM INNVEGGJUM KOMI EINFÖLD GRIND \*K10C25 Í  
VEGGMIÐJU. Í ALLA VEGGI EFRI HÆÐAR KOMI EINFÖLD  
GRIND NEMA ANNAÐ SÉ SÝNT OG STAÐSETIST HÚN NÆR  
ÚTBRÚN. KRINGUM ÖLL MÚROP OG Í VEGGENDA KOMI 2K12  
ER GANGI A.M.K. 60 cm ÚT FYRIR KANT OPS.

GRUNNMYND 1:50

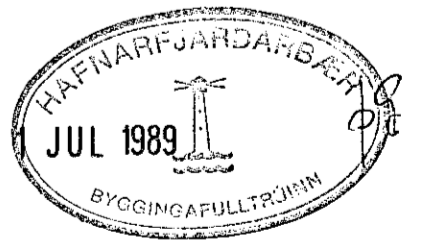

STUÐLABERG 26 OG 28		HAFNARFIRÐI		VERK NR.
BERANDI PLÖTUR				BL. NR. 4
		KVAÐI 1:50	TEKN. NR.	
Harmað KMP.	Tekin HA	Yfir.	Sambýkt Kristinn Nær Þorleifsson	Dags JÚNÍ. 1989
VGM Verkfæðistofa Guðmundar Magnússonar		VERKFRÆÐISVIÐ HAFNARFJARDARFRÍ, HAFNARBORG 7 KÓPAVOGI SMÍ-42200		