




PAK. Grunnmynd. 1:50

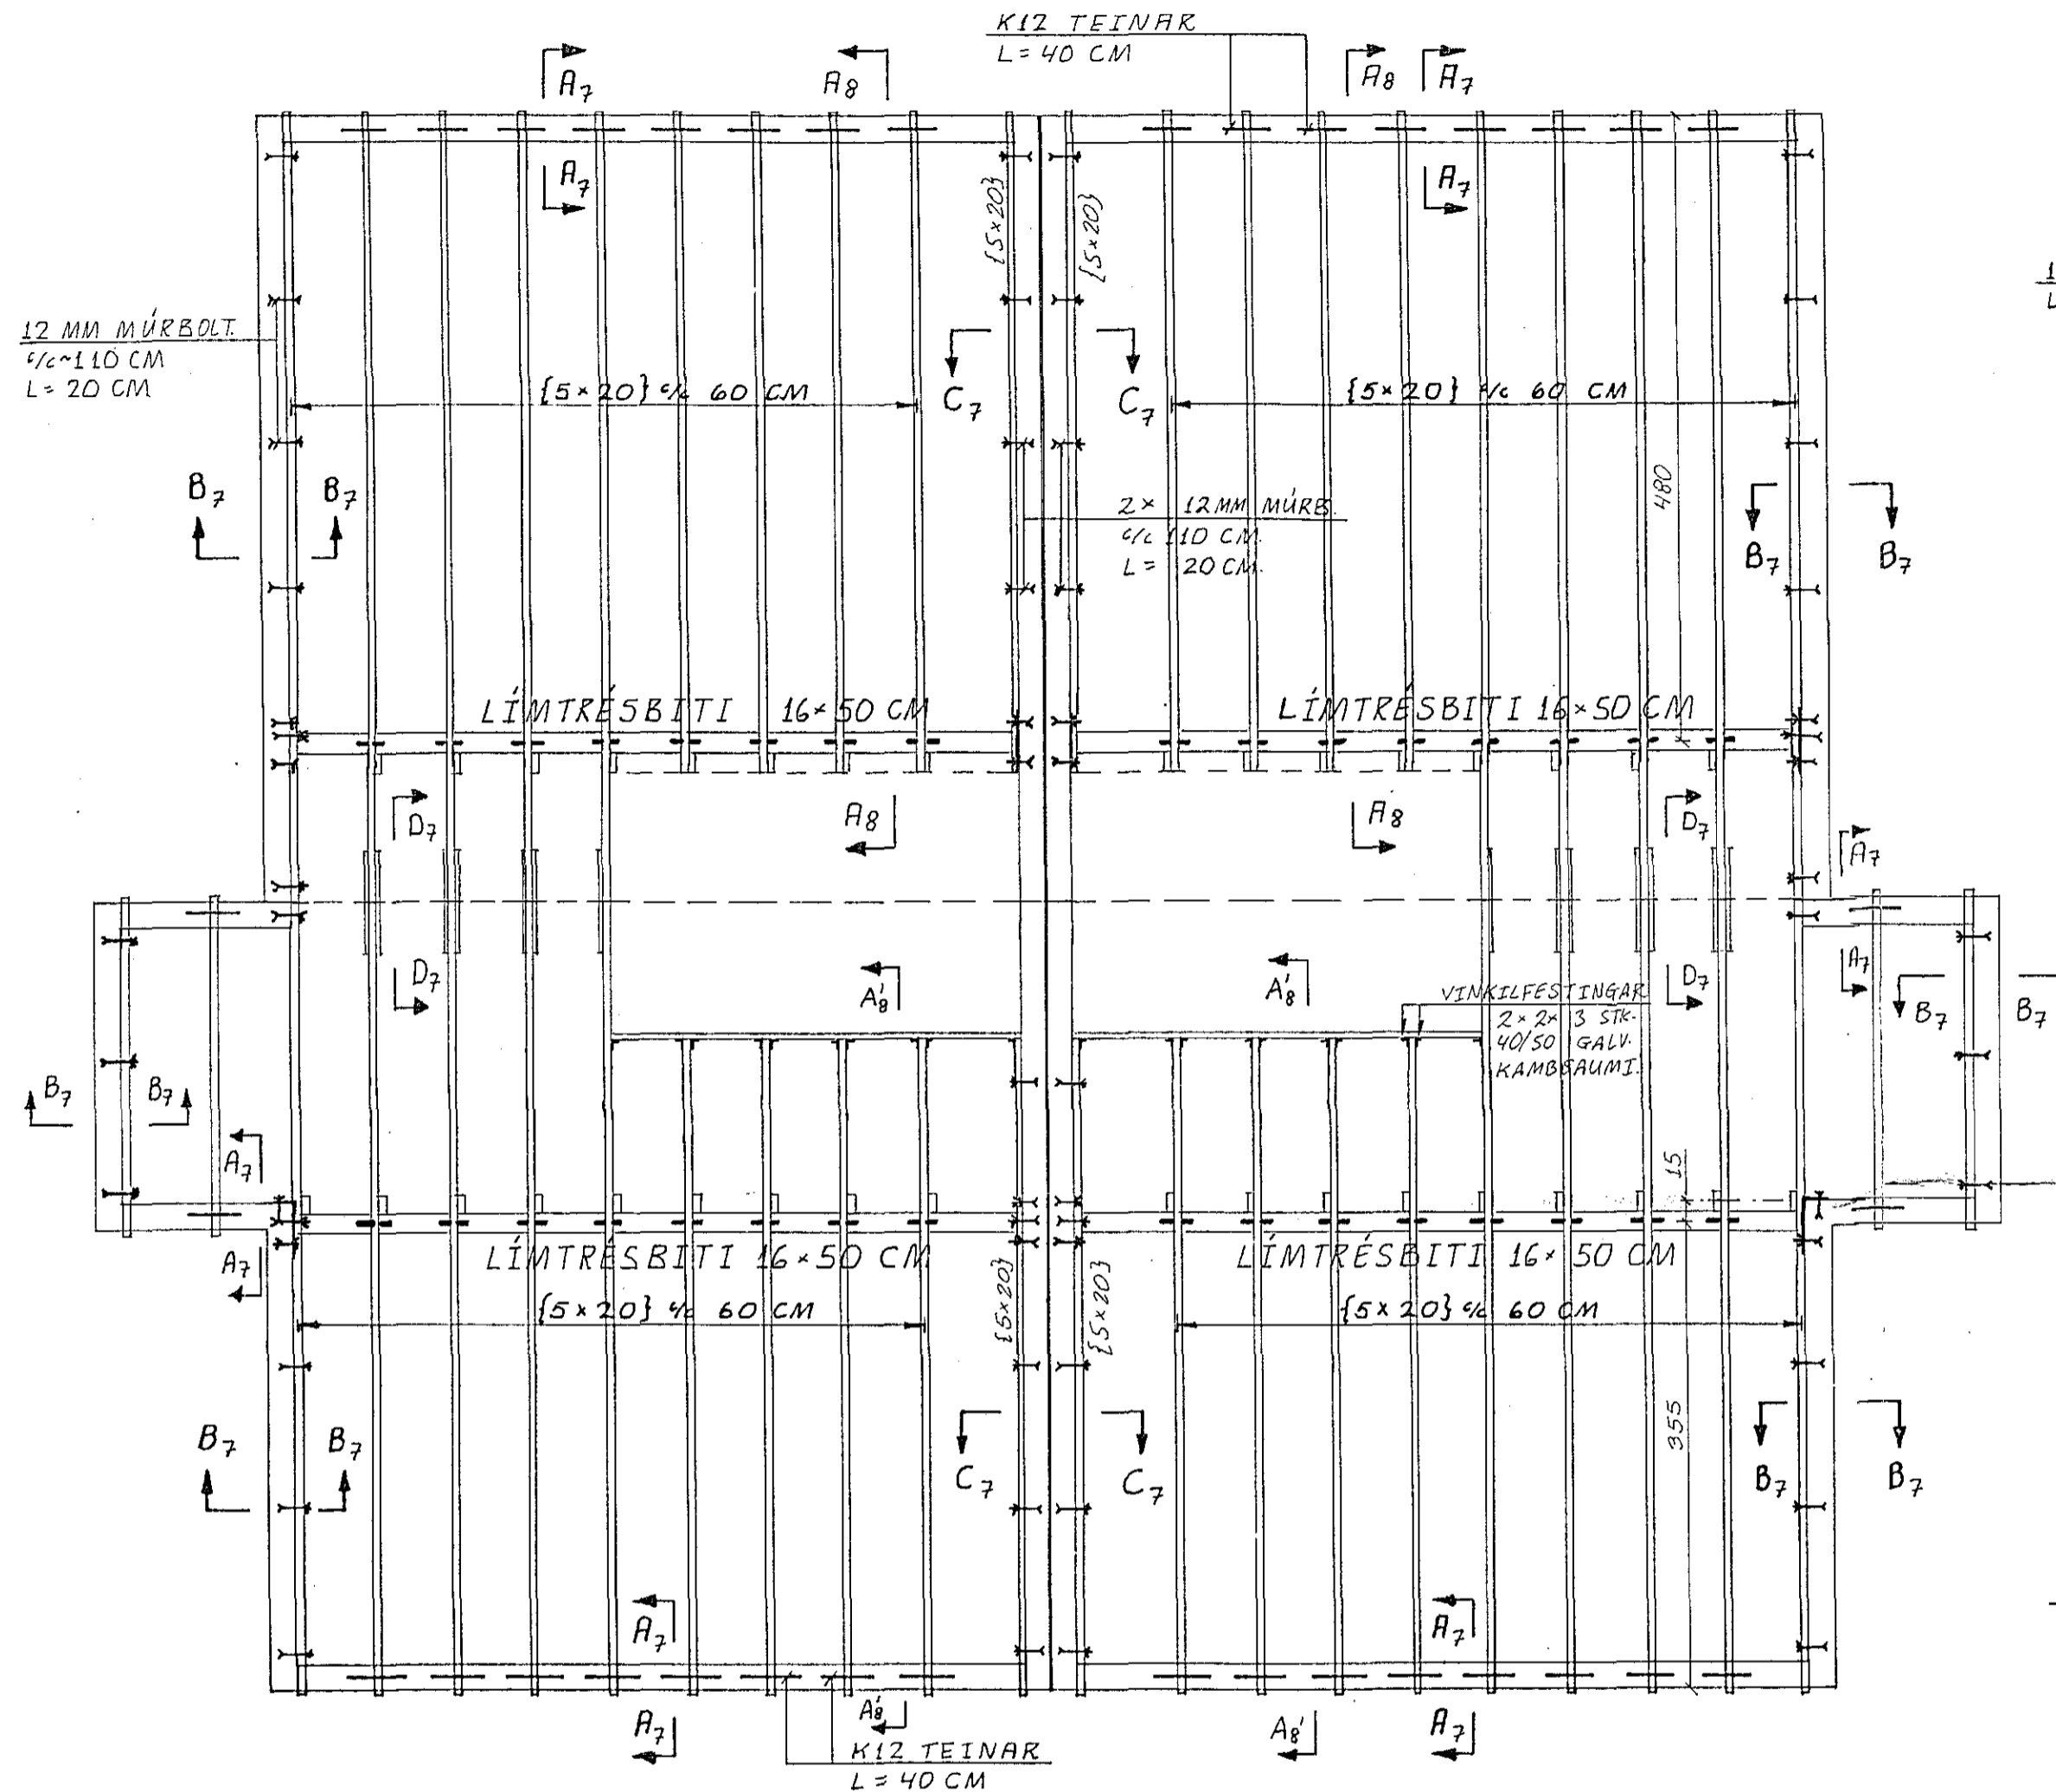


SNID A7-A7. 1:10

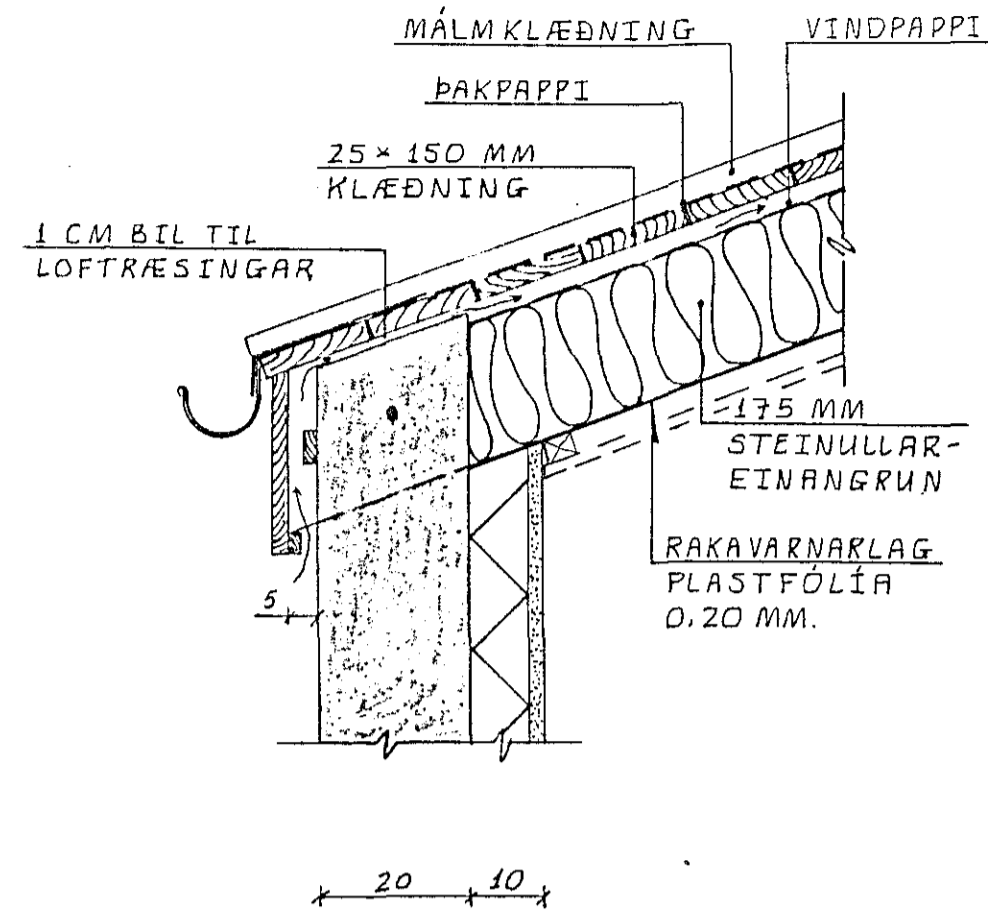


SNID B7-B7. 1:10

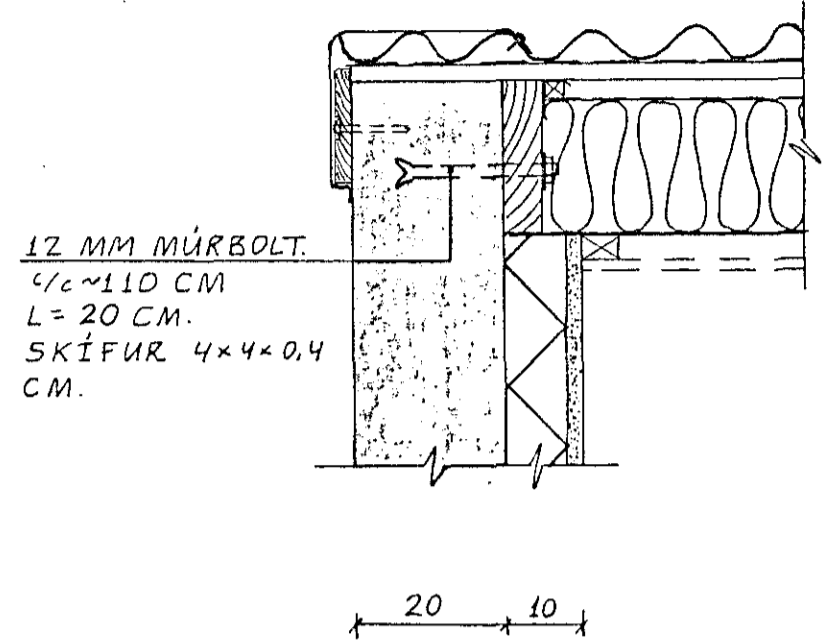

SNID C7-C7. 1:10

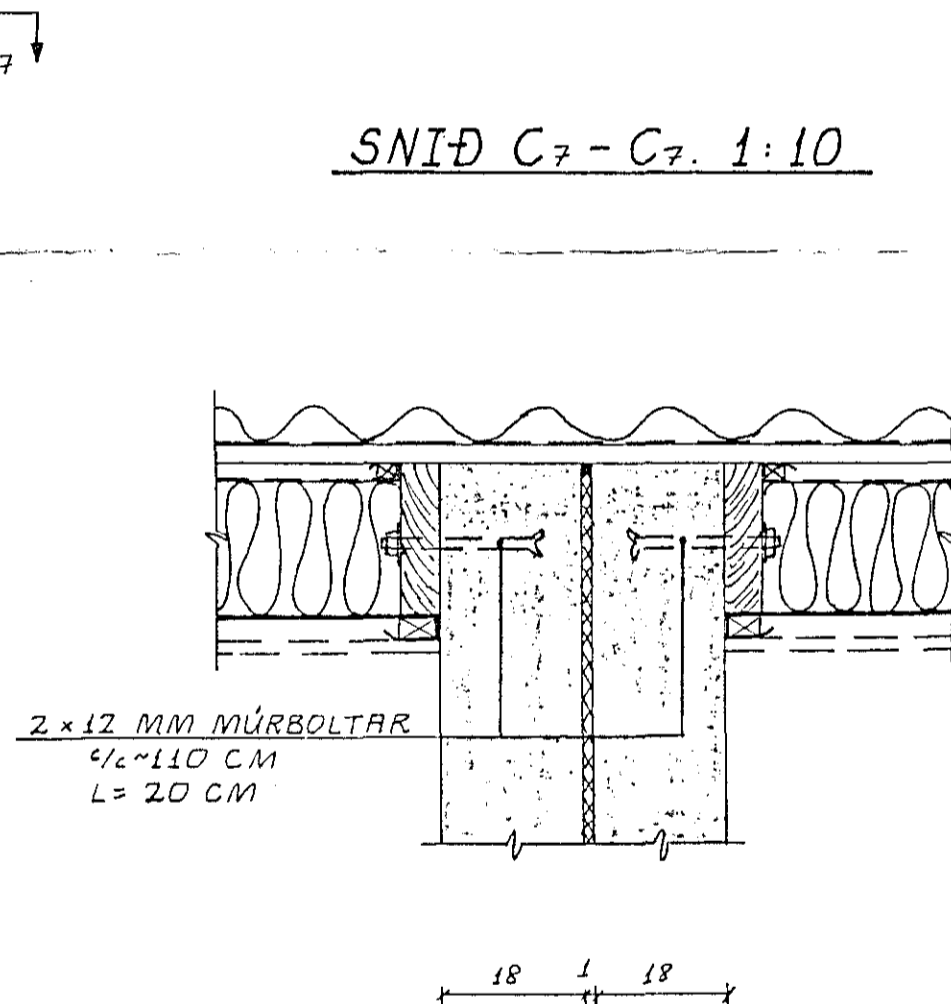

SNID D7-D7. 1:10

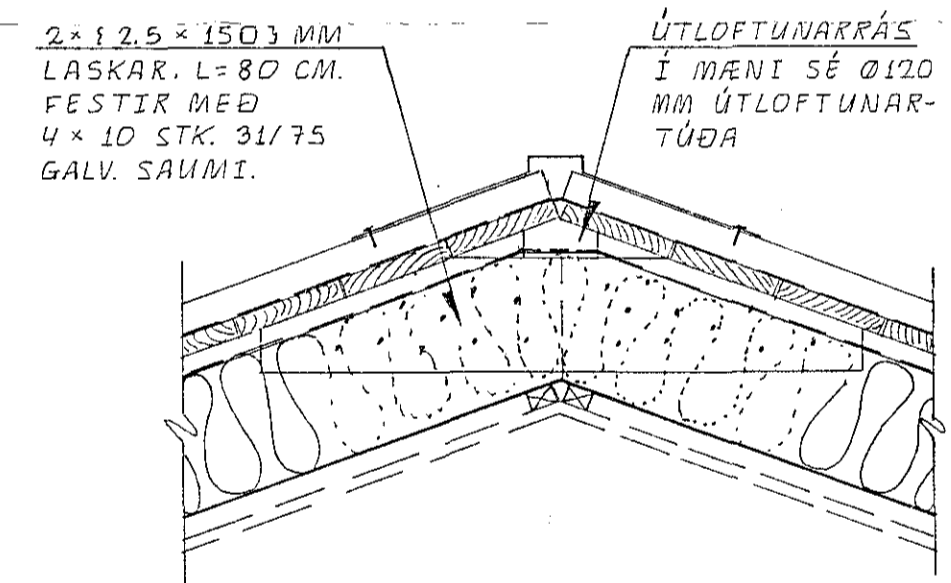

PAKVIÐIR:

LÍMTRÉSBITAR SKULU VERA FLOKKUR L-40, SAMBÆRILEGIR AÐ GÆÐUM VIÐ LÍMTRÉ FRÁ LÍMTRÉ HF AÐ FLÚÐUM. PAKSPERRUR SKULU VERA AF II. FLOKKI EÐA BETRI. ÞÆR SKAL FÚAVERJA MEÐ CARBOLIN EÐA SAMBÆRILEGU ÞAR SEM SPERRUR LIGGJA Í EÐA VIÐ STEYPTA VEGGI. ALLIR BOLTAR OG FESTIJÁRN SKULU VERA GALV-ANISERADIR EÐA KYÐVARÐIR Á ANNAN HÁTT.

KLÆÐNING:


KLÆÐNING SKAL VERA FUKUBORÐ, 25x150 MM. HVERT BORÐ SKAL NEGLT Í HVERJA SPERRU MEÐ 3 STK. GALV. 75 MM SAUM, NEMA Á 1 M KAFLA FRÁ KANTI SKAL NEGLA MEÐ 3 STK. 40/75 KAMBS. BORÐ SKULU VERA SETT SAMAN YFIR SPERRUM OG MEGA ALDREI VERA TVÆR EÐA FLEIRI SAMSETNINGAR Í RÖÐ Á SÖMU SPERRU.

FESTING Á MÁLMKLÆÐN.

MÁLMKLÆÐNINGU SKAL FESTA MEÐ GALV. KAMBSAUMI 40/75 M/NEOPREN ÞÉTTISKIUNU. NEGLA SKAL Í AÐRA HVERJA HÁBÁRU NEMA VIÐ KANTA OG Á PLÖTUSAMSKEYTUM, ÞAR SKAL NEGLA Í HVERJA HÁBÁRU. Í LANGÁTT SKAL VERA 45 CM BIL MILLI NAGLA NEMA Á PAKBRÚNUM, ÞAR SEM KOMA 4 NAGLAR Í HVERJA HÁBÁRU MEÐ 30 CM MILLIBILI.

ÁLAG Á PAK

ÁLAG Á PAK SKV. ÍST 12.

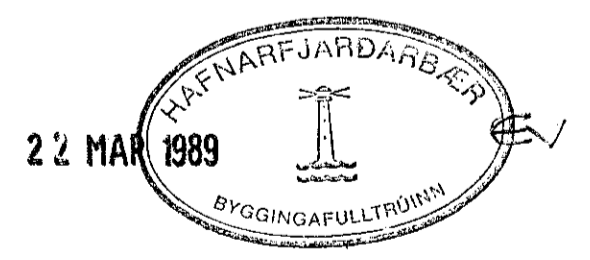

Reikn.	JAC	MARS 89	Verkhelti	Stuðlaberg 32	Toikn.nr.	1-07
Taikn.	-	-		OG 34		
Ath.						
Samb.						
Kvarðl.	1:50		Verkhuti	PAK. GRUNNMYND		JÓN KRISTJÁNSSON.
	1:10			SNID SKÝRINGAR		FVFÍ. S. 78731