



AUSTURHLIÐ, HLIÐARMYND. 1:50

SNIÐ A₃-A₃ : SJÁ TEIKN. NR. 1-03

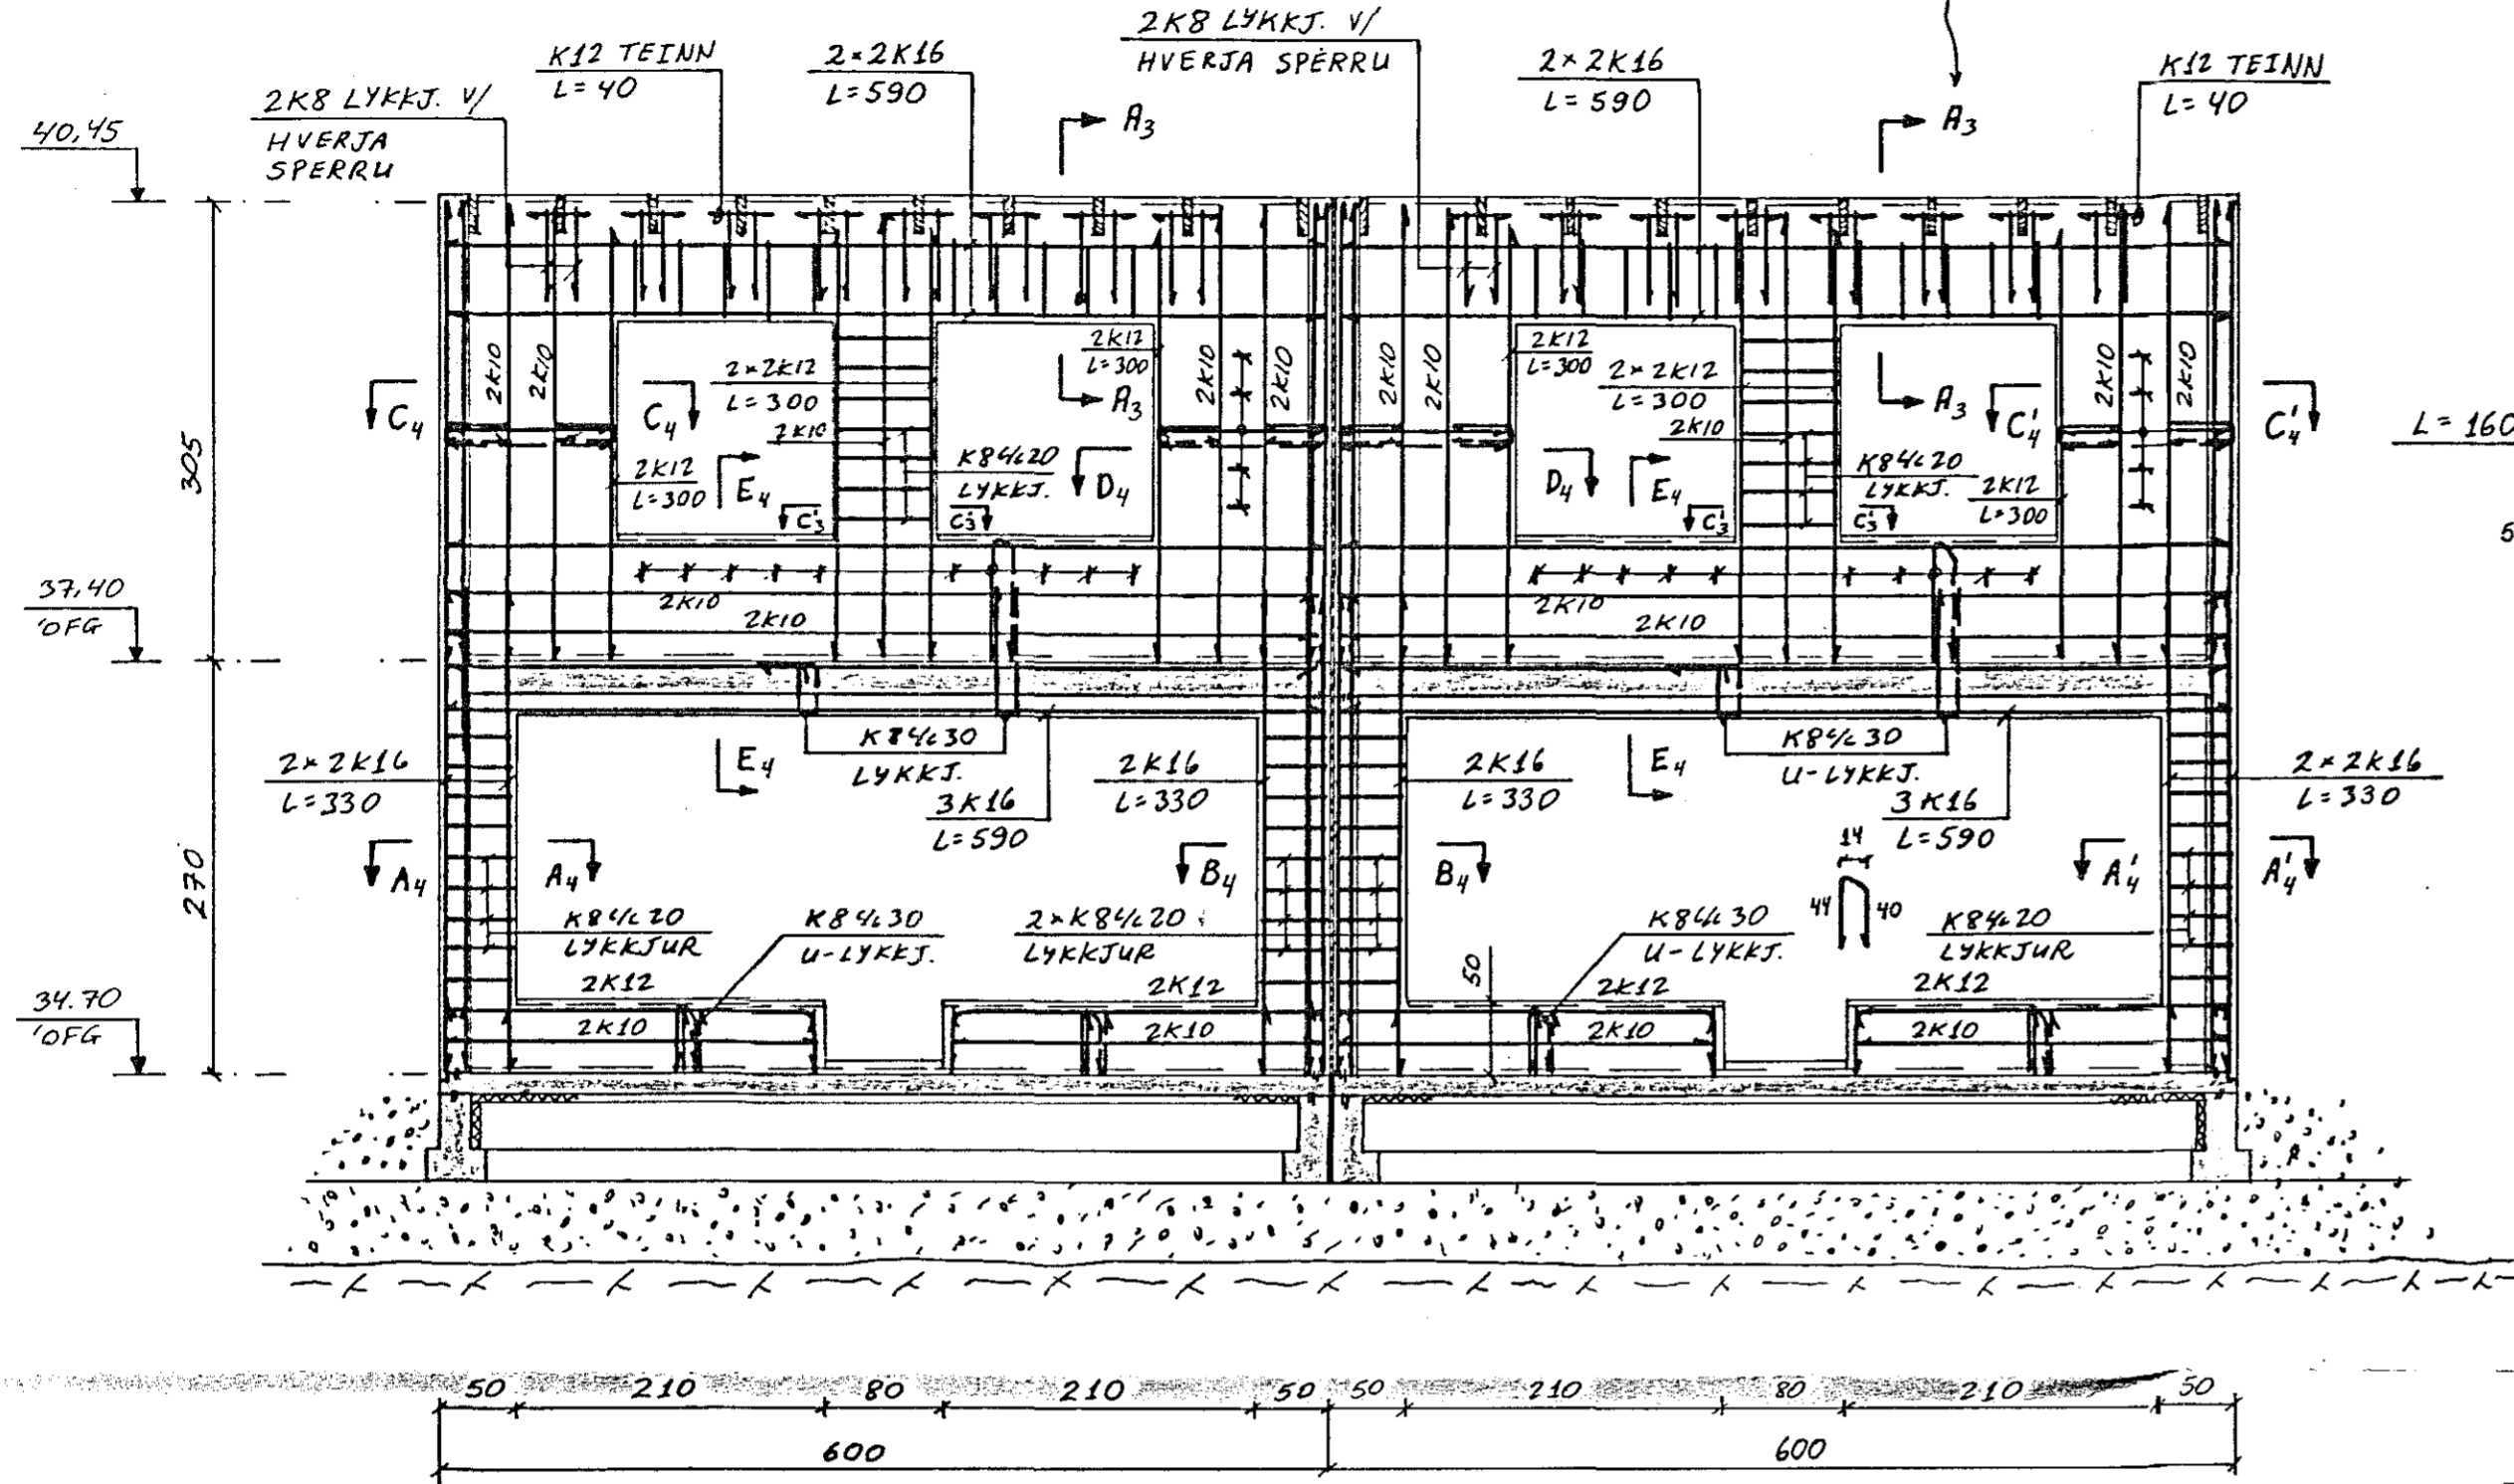


SNIÐ A₄-A₄. 1:20

SNIÐ A₄'-A₄' ER SPEGILMYND

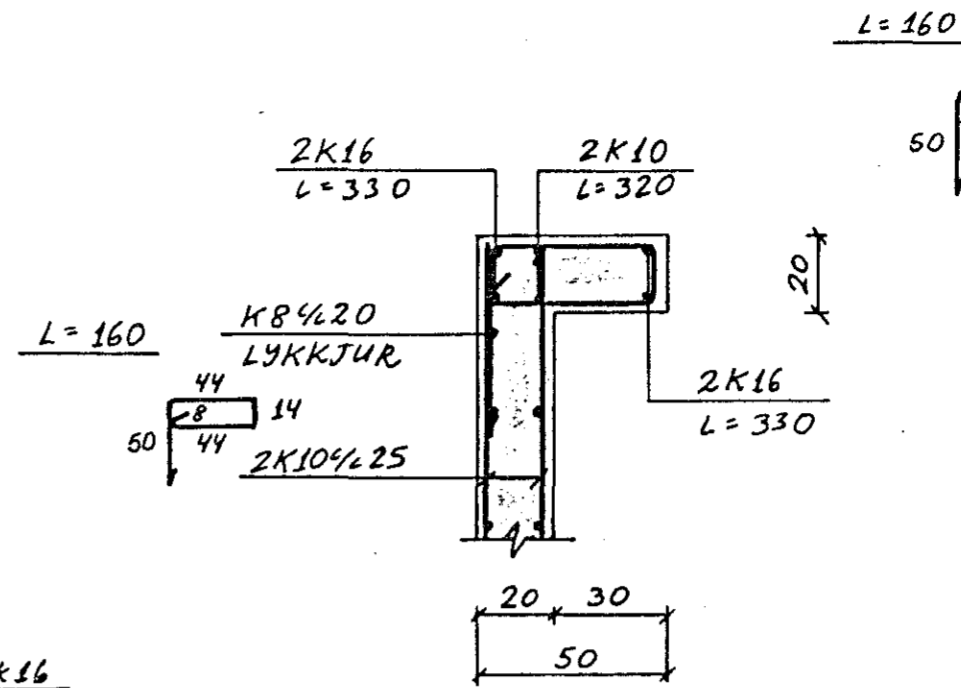


SNIÐ B₄-B₄. 1:20

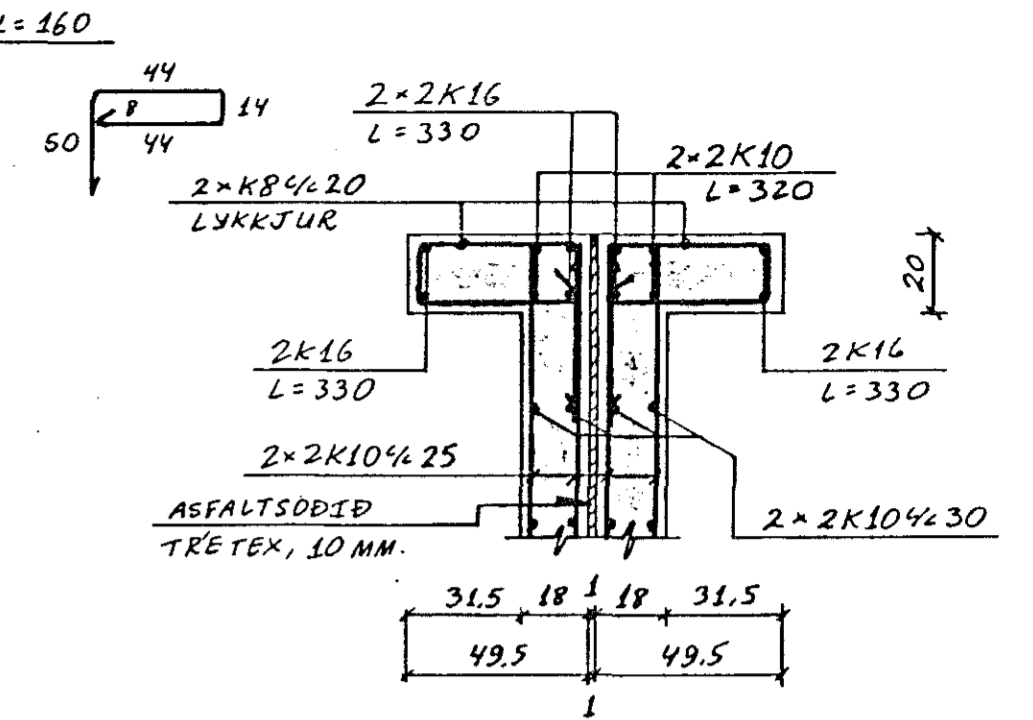


SNIÐ C₄-C₄. 1:20


SNIÐ C₄'-C₄' ER SPEGILMYND

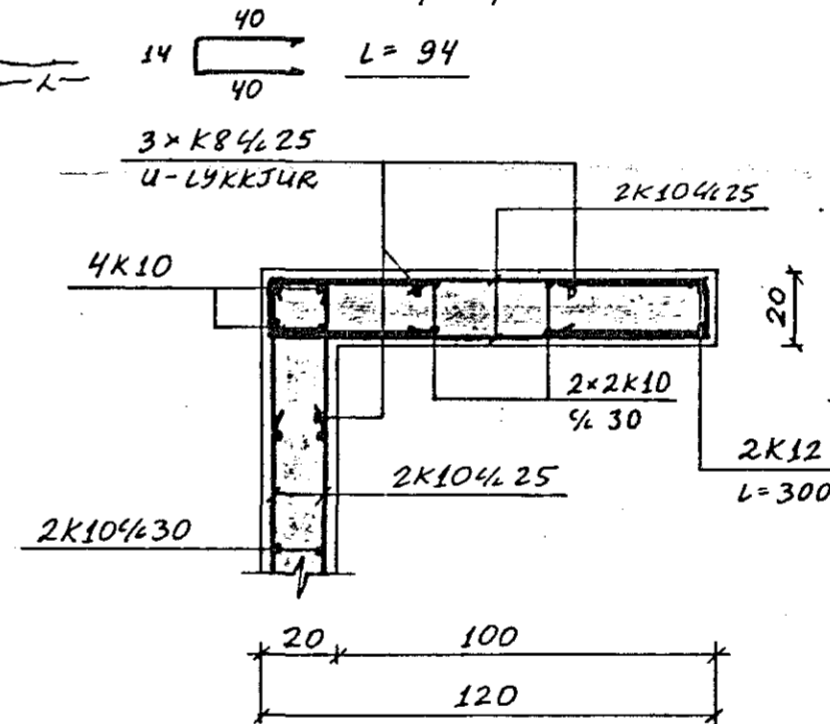


SNIÐ D₄-D₄. 1:20

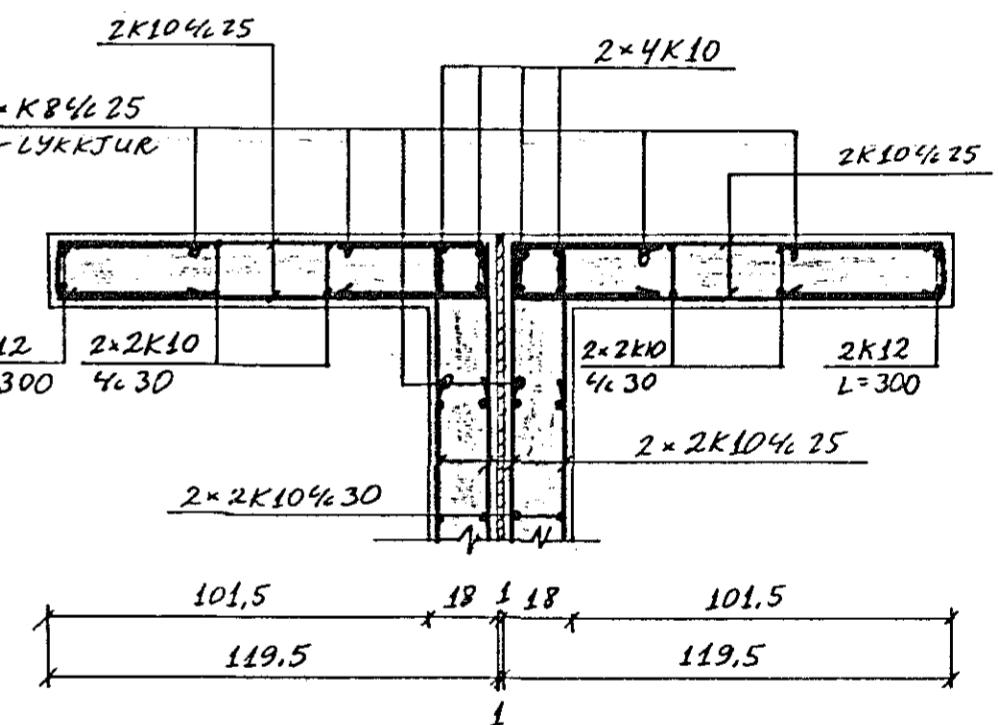

SNIÐ E₄-E₄. 1:20

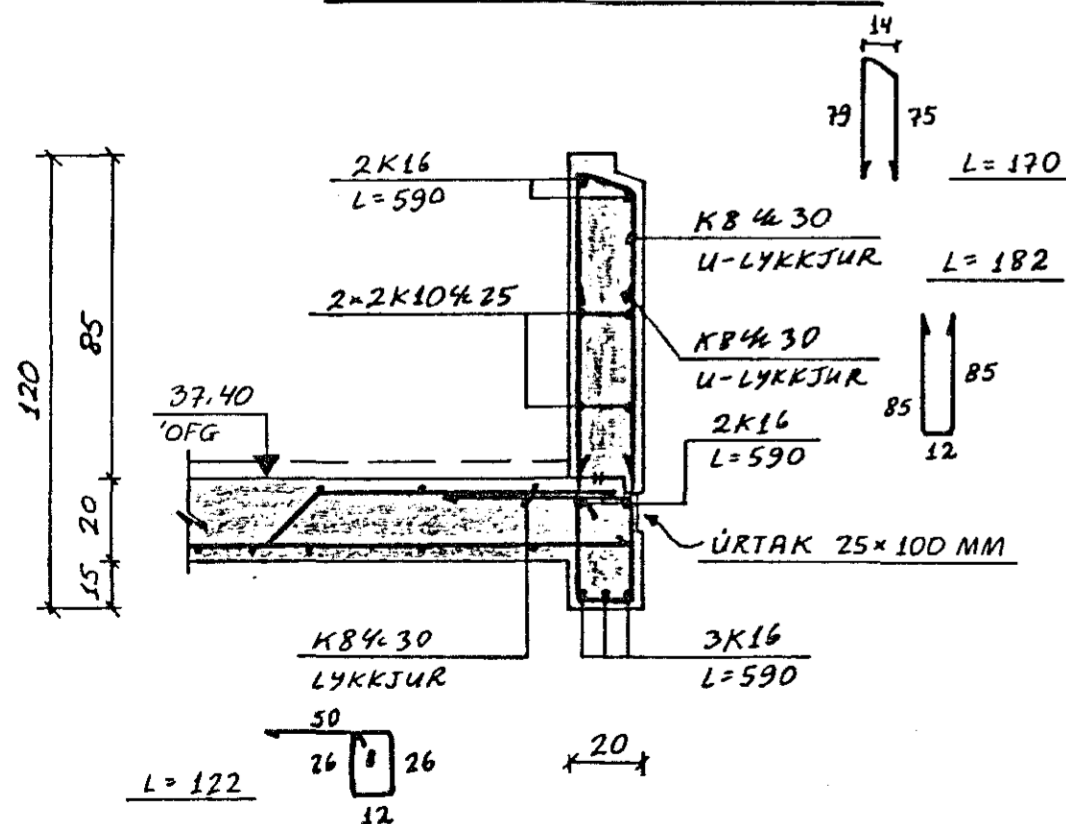

31 AUG 1989

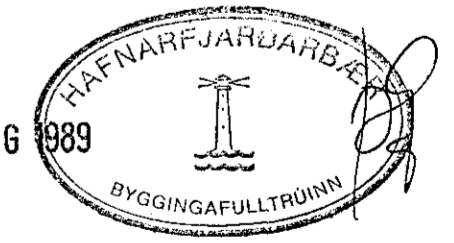

Reikn.	JK	SEPT '88	Verkhelti	STUÐLABERG 32 OG 34	Teikn.nr. 1-04
Teikn.	---	---			
Ath.					
Samp.					
Kvarði	Verkhliuti			AUSTURHLIÐ HLIÐARMYND OG SNIÐ	JÓN KRISTJÁNSSON. FVFÍ. S. 78731
1:50					
1:20					