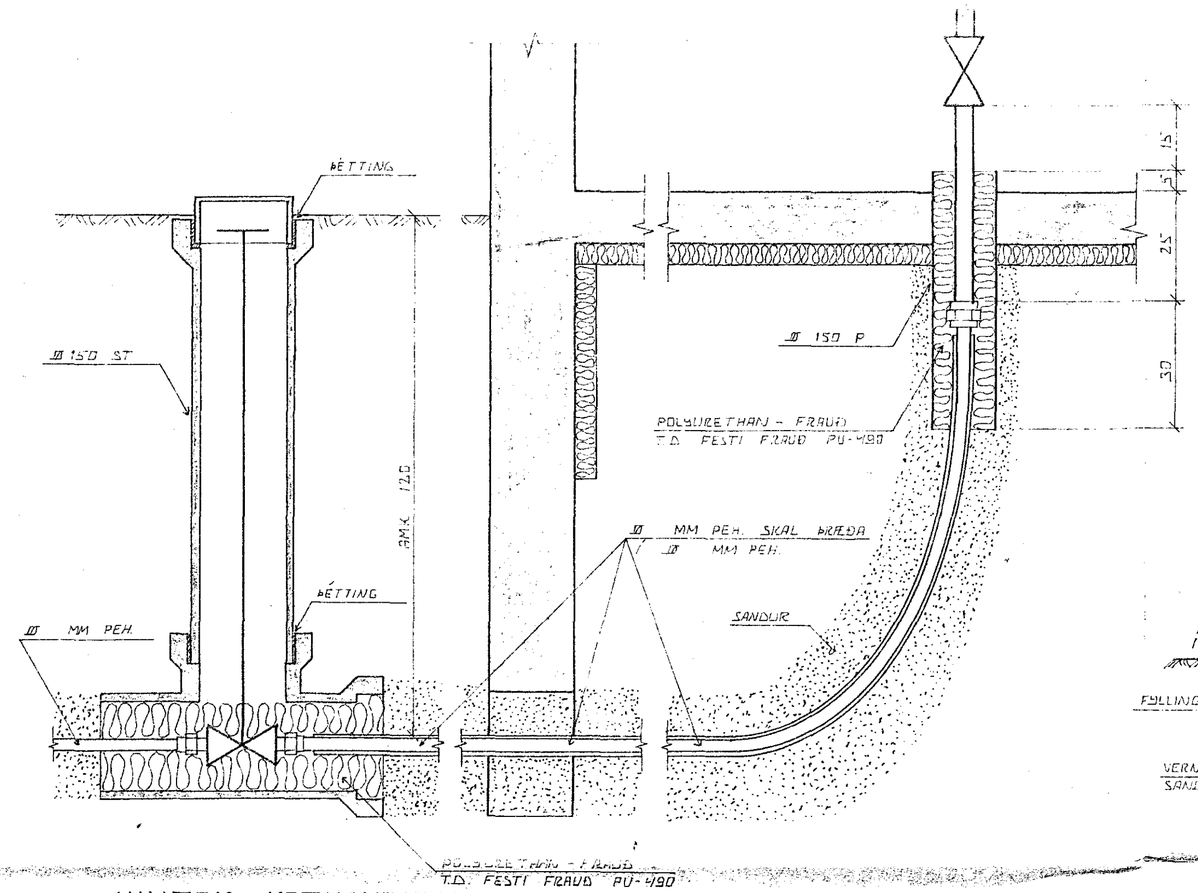

INNTAK VATNSVEITU

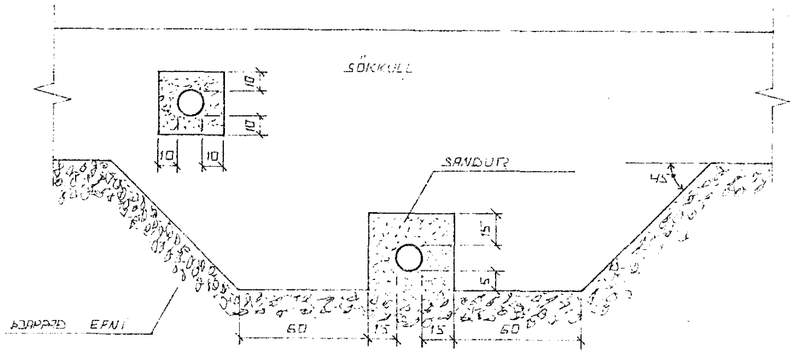

FRÁGANGUR LAGNA UNDIR OG Í SÖKKULVEGG.

GRAFIÐ SKAL FYRIR SÖGNUM UNDIR SÖKKLUM Í ÁÐUR EN ÞEIR ERU STEYPTIR.

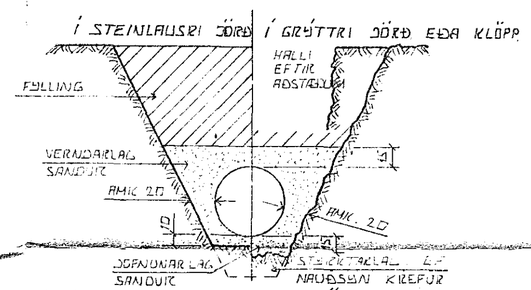

LEIÐSLUSKURÐIR PLASTRÖRA

BURÐARGETA PLASTRÖRA TIL AÐ STANDAST NOTÁLAG AUK ÞUNGANS AF JARÐLAGINU SEM YFIR LEIÐSLUNNI LIGGUR RÆÐST EINGÖNGU AF HVAÐ VEL SANDUR ER ÞJAPPAÐUR KRINGUM RÖRIN. ÞESS VEGNA SKAL VANDA MJÖG ÞJÖPPUN ÞAR SEM HÆTTA ER Á UMFERÐARÁLAGI.

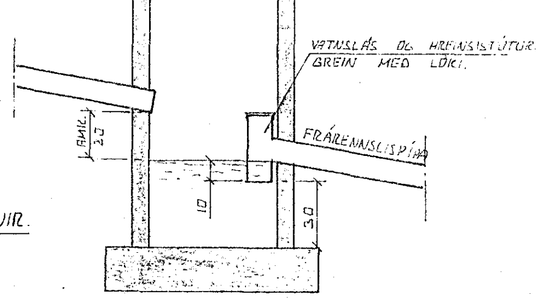

TÁKN FYRIR GRUNNLAGNIR.

SKOLPLÖGN

REGNVATNSLÖGN

REGNVATNSLÖGN + JARÐVATNSLÖGN

JARÐVATNSLÖGN

SAFNBRUNNUR

BRUNNUR FYRIR JARÐVATN OG REGNVATN. FRÁRENNSLISPÍPA SKAL VERA AMK 150 CM FRÁ YFIRBORÐI JARÐVEGS

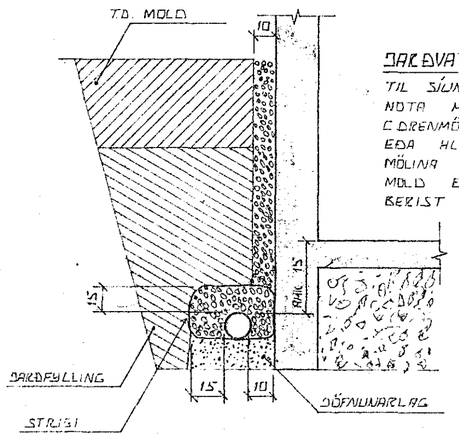

JARÐVATNSLAGNIR.

TIL SÍUNAR Á JARÐVATNI SKAL NOTA MÖL STÆRÐ 07 - 3 EÐA CDRENMÖL 1 SETJA SKAL STRIGA EÐA HLÍÐSTÆÐ EFNI YFIR MÖLINA TIL VARNAR ÞVÍ AÐ MOLD EÐA FÍNN SANDUR BERIST Í LÖGNINA.

ÚTGRÖFTUR.

ÚTGRÖFTUR FYRIR LEIÐSLUM SKAL EKKI VERA DÝPRI EN BOTN UNDIRSTAÐA. EF NAUÐSYNLEGT ER AÐ LEGGJA LEIÐSLUR DÝPRA EN UNDIR - STÖÐUR VERÐUR AÐ LEGGJA LEIÐSLUNA ÞAÐ LANGT FRÁ UNDIRSTÖÐUM , AÐ ÁSETA ÞEIRRA SÉ ÚTRUGG. HLUTFALL MILLI DÝPTAR OG FJARLÆGÐAR SKAL EKKI VERA MEIRA ,EN 1:2.

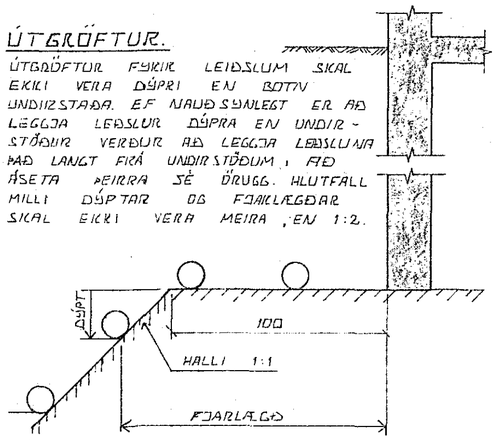

HAFNARFJARÐARBÆR
28 JUN 1988
BYGGINGAFULLTRÚI

BR.NR.	DAGS	EÐLI BREYTINGAR	SIGN.

STUÐLABERG 36-38 HAFNARFIRÐI

ALMENNAR SKÝRINGAR . FRÁRENNSLISLAGNIR OG INNTAK VATNSVEITU.

DAGS	MAÍ '88
HANNAÐ	
TEIKNAÐ	
VERK NR.	8818
BLAÐ NR.	2-01

SIGURÐUR ÞORLEIFSSON TÆKNIFRÆÐINGUR F.T.F.Í.
STRANDGÖTU 11 HAFNARFIRÐI SÍMI 54751