




SNID 8 - 8 ~ 1:10

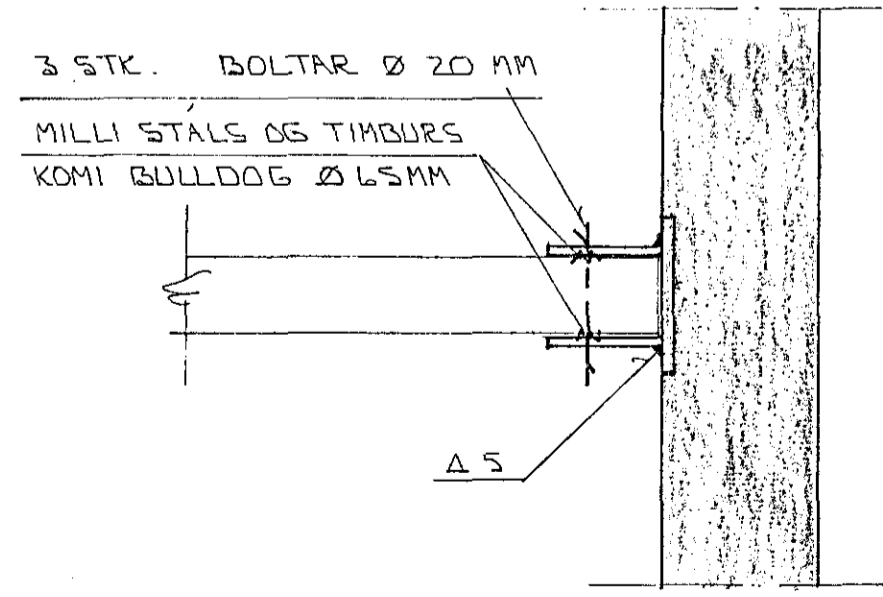

X - X ~ 1:10

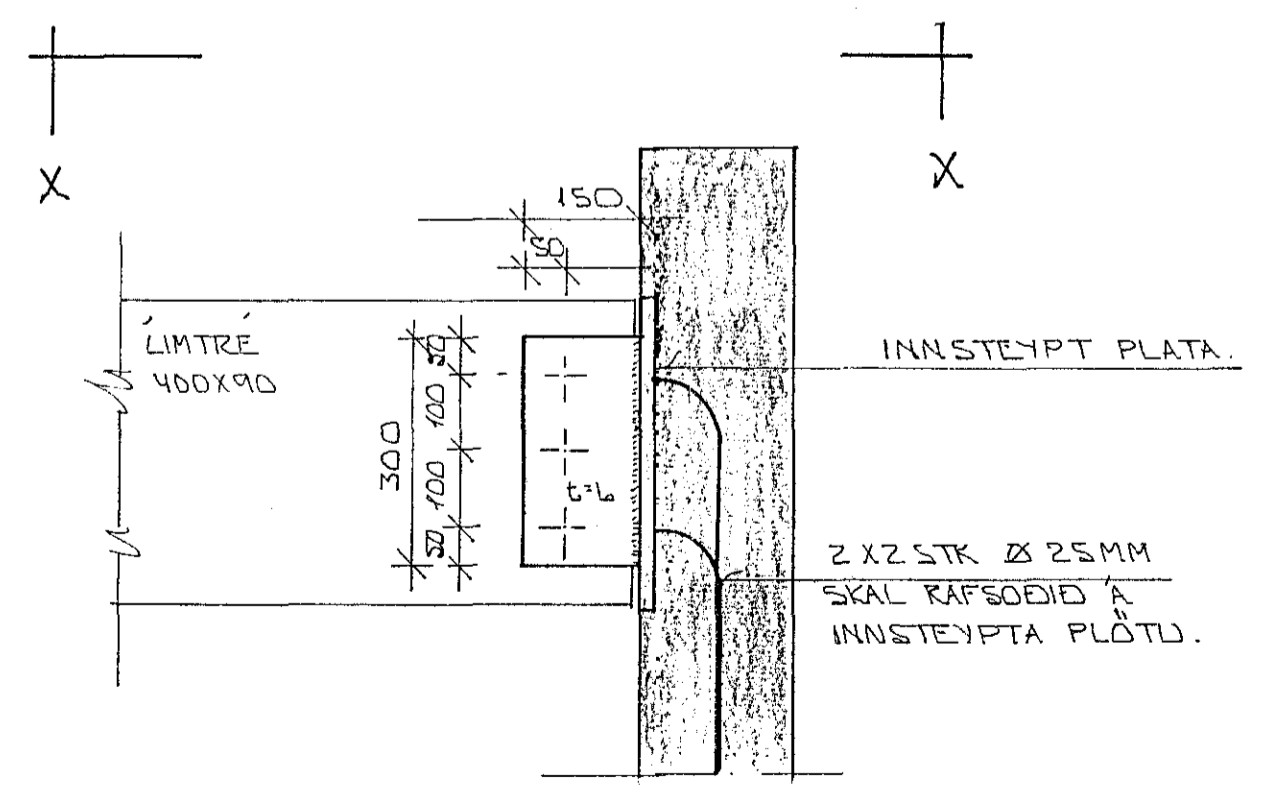

FRÁGANGUR LÍMTRÉ Í VEGG ~ 1:10

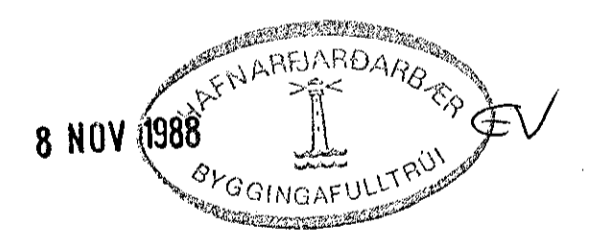

BR.NR.	DAGS	EDLI BREVTINGAR	SIGN.
STUÐLABERG 36-38 HAFNARFIRÐI			DAGS.
SNID Í ÞAK.			HANNAÐ
MÆLIKV. ~ 1:10			TEIKNAD
SIGURÐUR ÞORLEIFSSON TEKNIFRÆÐINGUR F.T.F.I.			VERK NR. 8818
STRANDGÖTU 11 HAFNARFIRÐI Sími 54751			BLAD NR. L-05