



SNID 7 1:20

BMF BITASKÓR NEGLIST
MED 4 X 4 STK 40/50
KAMBSALM.

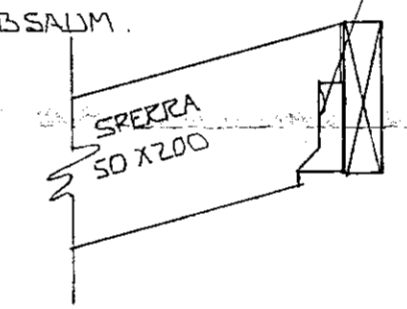

SNID 9 1:10

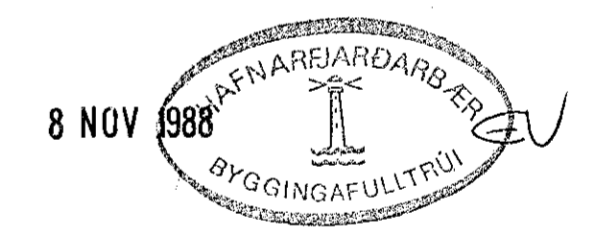

SKÝRINGAR:

ALMENNAR SKÝRINGAR SJA BL. NR. 1-01.
SNID Í PAK SJA BL. NR. 1-05.

GRUNNMYND 1:50
2. HÆÐ.

Í YTRI BRÚN ÚTVEGGJA
KOMI EINFÖLD GRIND
LÖÐR. K10 30
L'AR. K10 20

BR. NR.	DAGS	EDLI BREVTINGAR	SIGN.
STUÐLABERG 36-38 HAFNARFIRÐI			DAGS.
BURÐARVIKI: 2. HÆÐ OG PAK.			HANNAÐ
MÆLIKV. 1:50			TEIKNAD
SIGURÐUR ÞORLEIFSSON TEKNIFRÆÐINGUR F.T.F.I.			VERK NR. 8818
STRANDGÖTU 11 HAFNARFIRÐI SÍMI 54751			BLADNR. 1-04