
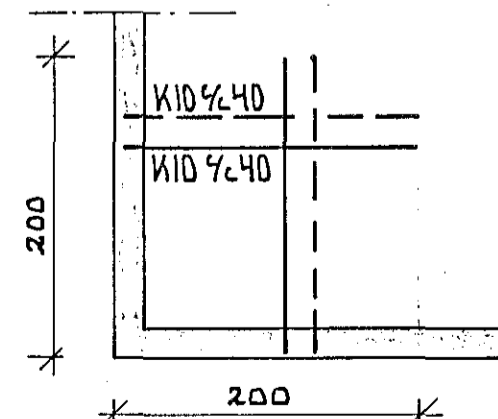


STOKKUR 12X25

STOKKUR 12X25


L. LOFTUN UPP ÚR ÞAKI
FRÁ GEYMSLU 77 Ø 100
G. ÚTLOFTUN FRÁ FRÁREMSLI VC
77 Ø 50

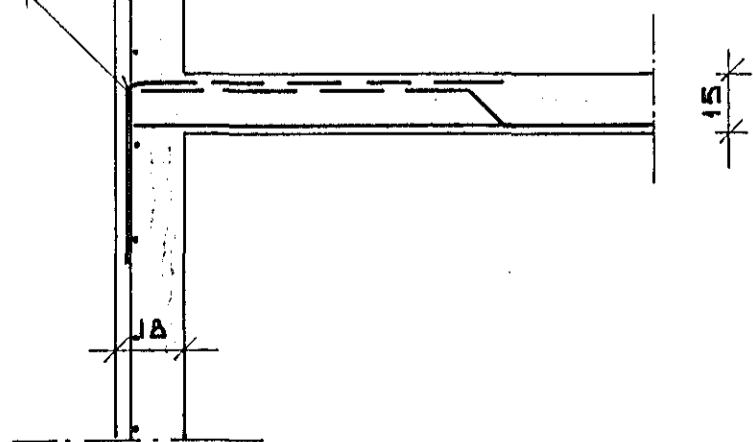

ÖLL HORN KOMI JÄRNAGRIND
Í EFRI OG NEDRI BRÚN FLÖTU

SKÝRINGAR

STEINSTEYPA Í FLÖTU ER S200
STEINSTEYPA Í ÚTVEGGI ER S250
Í ÖLL STEIÐUSKIL SKAL SETJA TENGIJÄRN KID 1/2 30 L: 120
FLÖTUÞYKKT ER 15 CM
Í MILLIVEGGI SKAL SETJA JÄRNAGRIND KID 1/2 30 #
Í MIÐJU VEGGJA. Í ÚTVEGGI KOMI JÄRNAGRIND KID
1/2 30 LÖÐRÉTT OG KID 1/2 25 LÄRÉTT.
STEYÐUHULA Á JÄRN Í ÚTVEGGJUM SÉ 3 CM FRÁ
YTRI BRÚN.
KRINGUM GLUGGA OG HURÐIR KOMI 2 KID UPPMÆÐ
OG UNDIR EN 4 KID YFIR. JÄRN NÁI 50 CM ÚTFYRIR
SITTHVORUMEGIN
SÚLA I OG BITI I SJÁ TEIKNINGU PLATA YFIR HÆÐ.

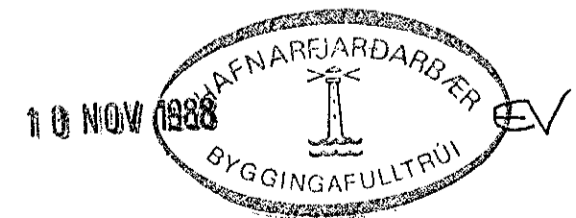

SJÁ TEIKNINGU B-I OG PLATA YFIR HÆÐ

STUÐLABERG 42-44 HAFNARFIRÐI

STEINSTEYPT PLATA YFIR 2 HÆÐ

TEKNIÞJÓNUSTA SVEINS KARLSSONAR TFÍ
HRAUNBERG 12 220 HAFNARFJÖRÐUR 91-54223

OKT. 1988
MÆLIKVARÐI
TEIKNING
B - III

Handwritten signature