


SKÝRINGAR

ALLT LÍFRÆNT EFNÍ SKAL FJARLEGT OG GRAFIÐ NIÐUR Á
 FASTAN ISOTT. FYLINGAREFNÍ INNAN Í OG UMHVERFIS SÖKKLA
 SKAL VERA FROSTFRÍTT EFNÍ OG HJAPPAB Í MEST 30CM LÖLUM.
 K10 MERKIR KAMSTÁL KS40. SKEYTIENGD 60CM.
 R10 MERKIR SLÉTT STÁL ST37
 MÁLSETNING ER Í CM
 HÆÐARKÓTAR ERU Í M.
 STEINSTEYPA Í FLÖTUR OG MILLIVEGGI OG SÖKKLA
 SKAL VERA S200
 STEINSTEYPA Í ÚTVEGGI OG SJÓNSTEYPU SKAL VERA
 S250 (300 KG SEMENT PR. M³) LOFTINNIHALD 5-6%
 VATNASEMENTSTALA SÉ MINNI EN 0.55
 DÝPT SÖKKLA Á FYLLINGU MÁ VERA 90-120 CM.
 STANDI SÖKKLAR Á KLÖTTP ER LAGMARKSDÝPT 30CM.
 MESTA ÁLAG FRÁ SÖKKLUM ER 2.67 KG/CM² (0.27MN/M²)

VAR SEM HÚSIN ERU AÐSKILIN MEÐ STEINULLARMÖTTUM
 ER MIKILVÆGT AÐ ENGIN TENGIJARN TENGI STEYPTU
 VEGGINA SAMAN VEGNA KLÖTTPURÐAR.

TIL AÐ HINDRA AÐ STEINSTEYPA GANCI MILLI
 SAMSKREVTA MOTTANA SKAL KLÆÐA ÞEIR MEÐ FLASTDÚK
 ÞEIM MEGIN SEM STEYPT ER AÐ ÞEIM.

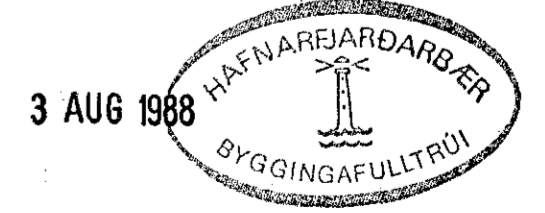

SJÁ TEIKNINGU L-I

STUÐLABERG 42-44 HAFNARFIRÐI	JÚLÍ 1988
SÖKKLAR	MÁLKVÆÐI 1:50 1:20
TEKNIÞÓÐUSTI SVEINS KARLSSONAR TFÍ HRAUNÞRÚN 12 220 HAFNARFIRÐI 91-54223	TEIKNING B-1

Handwritten signature