



SNID 1 · 1:20

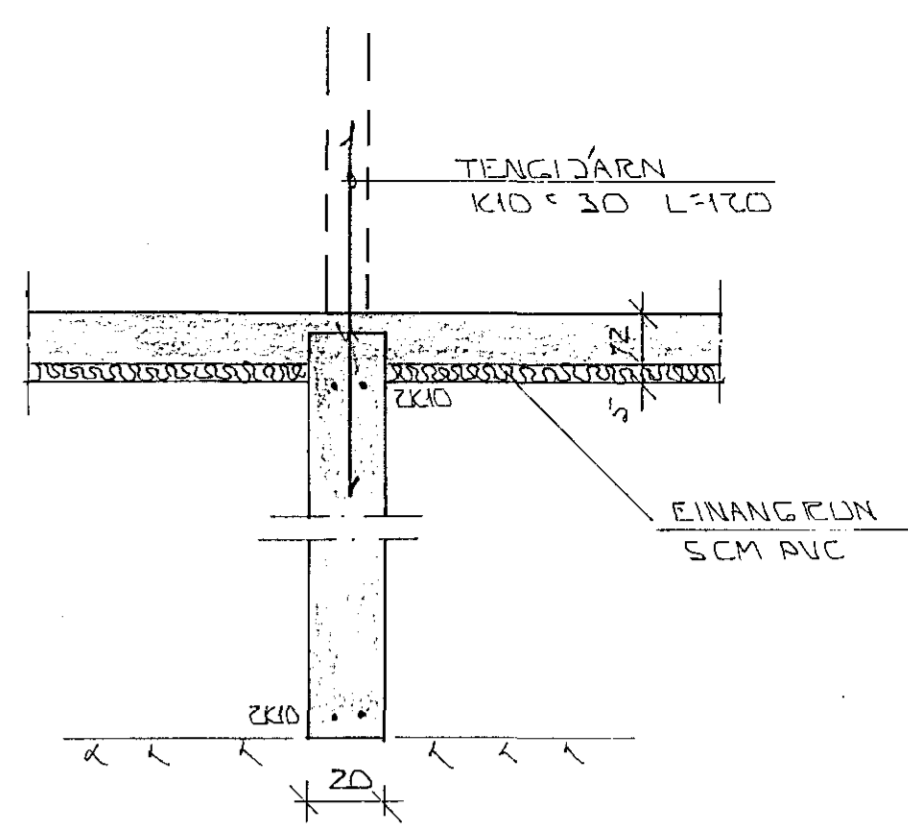


SNID 2 · 1:20

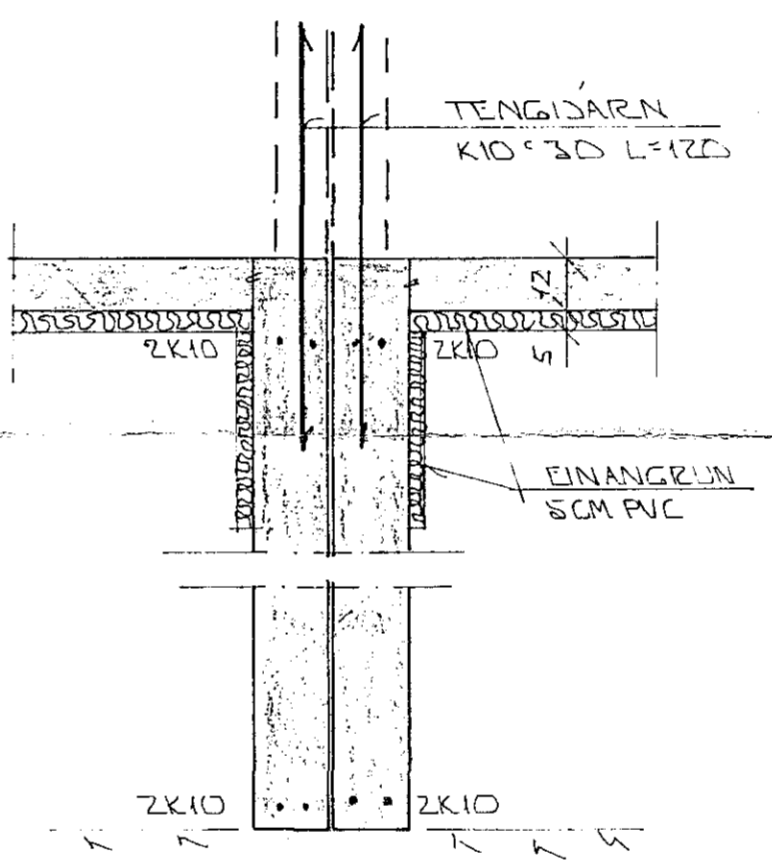

SNID 3 · 1:20

SKYRINGAR.

ALMENNAR SKYRINGAR SJÁ BL. NR. 1-01.  
 TENGIÐARN STANDI AMK. SOÐM YFIR PLOTU.  
 EINANGRUN SOMM PVC HARÐPRESSUÐ  
 P.E. 25-30 KG/M3. NAI AMK. 50 CM  
 NIÐUR Á ÚTVEGGI.  
 Í NNI UNDIRSTÖÐUR KOMI HRAUN-EDA  
 GRÓSAFYLLING, FROSTFKI, ÞJAPPSTÍ Í LÖGUM.  
 LAGÞYKKT RÁÐIST AF STERÐ ÞJOPPUNNAR.  
 2K10 EFST OG NEDST Í SÖKKULVEGGJUM  
 ÞÁRNIN SEJU SAMFELLD OG HEIL UM HORN.  
 VIÐ SAMSKYTTI SKULU ÞAU SKEJTT  
 AMK. SEM SVARAR SKYTTILENGD. ATHYGLI  
 ER VAKIN Á ÁKVÆÐUM RAUFETLU UM  
 SAMTENGINGLU NEDRI SÖKKULÞÁRNA.  
 SJÁ TEIKNINGU RAFLAGNAÐONNUEÐA.

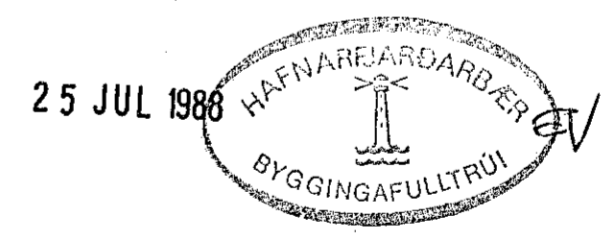

BR. NR.	DAGS	EDLI BREVTINGAR	SIGN.
STUÐLABERG 460648 HAFNARFIRÐI			DAGS. JÚLÍ '88
UNDIRSTÖÐUR, GRUNNMYND OG SNID.			HANNAAB
MÆLIKV. 1:50 · 1:20			TEIKNAD
SIGURÐUR ÞORLEIFSSON TEKNIFRÆÐINGUR F.T.F.I.			VERK NR. 8827
STRANDGÖTU 11 HAFNARFIRÐI SÍMI 54751			BLAD NR. 1-02