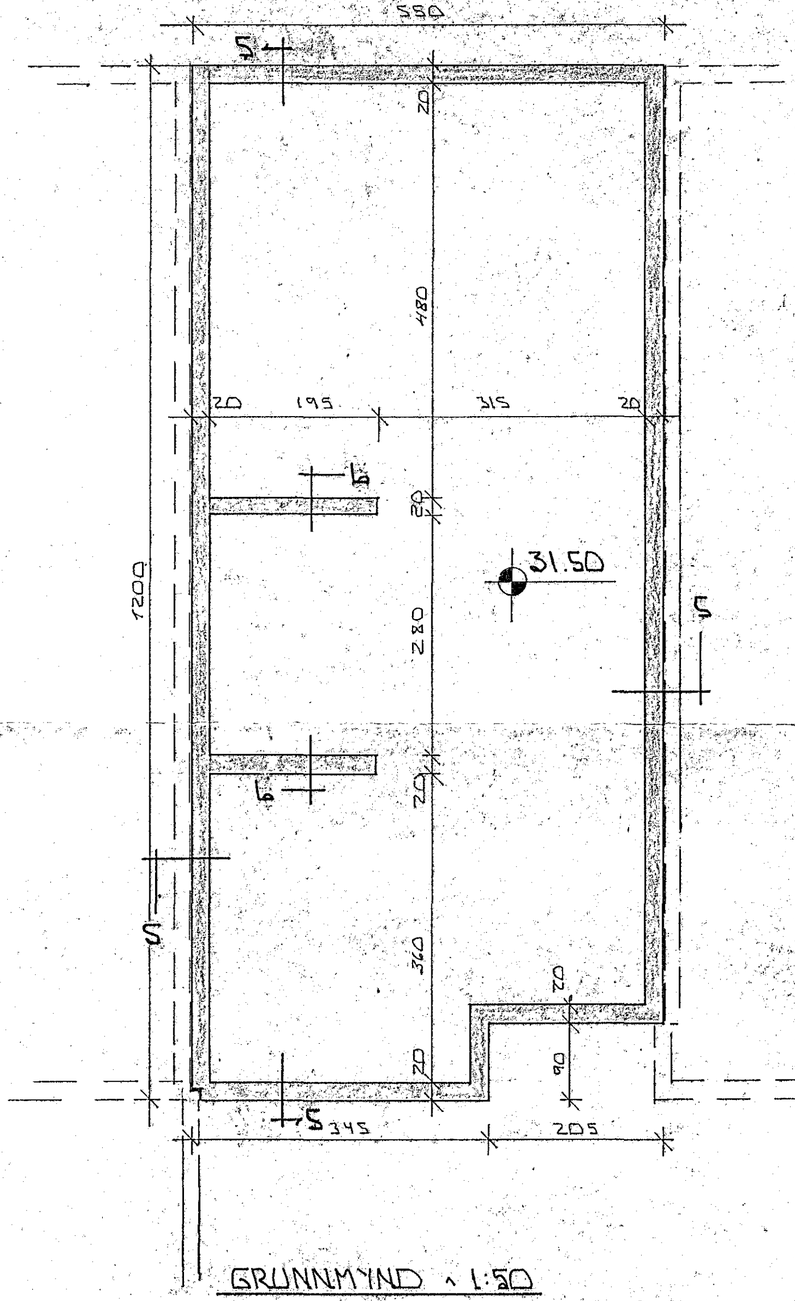

GRUNNMYND ~ 1:50

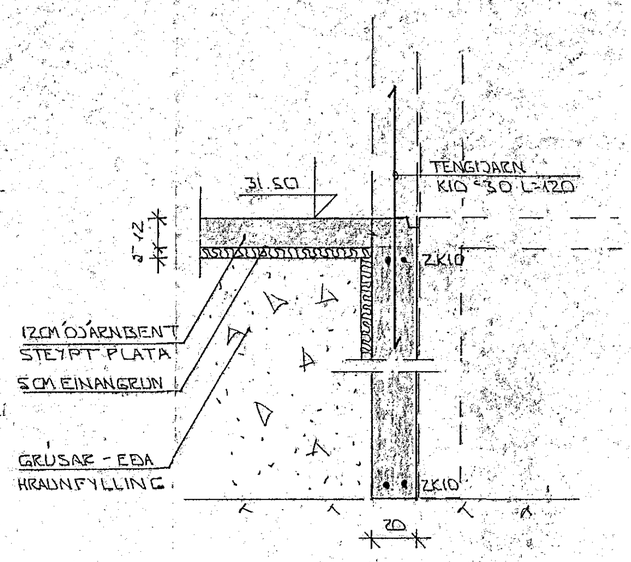

SNIÐ 5 ~ 1:20

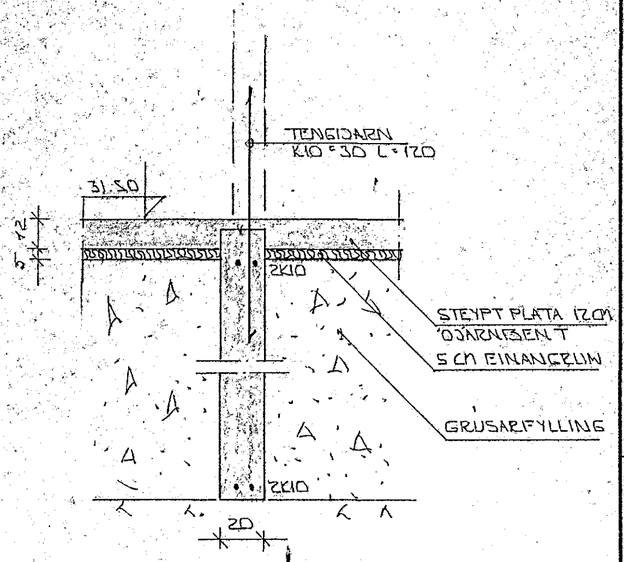

SNIÐ 6 ~ 1:20

SKÝRINGAR:

TENGIJÁRN STANDI AMK 50 CM ÝFIR PLÖTU
EINANGRUN: HARÐPRESSUÐ F.E. 25-30 KG./M³.
EINANGRUNIN NÁ AMK. 50 CM NIÐUR FYRIR PLÖTU
Á ÚTVEGGJUM.
INN Í UNDIRSTÖÐUR KOMI GRÚSAR- OG HRAUNFYLLING.
FROSTFRÍ OG DAPPIST Í LÖGUM MEÐ TITRARÖPPU.
LAGÞYKKT RÁÐIST AF STÆRÐ RÖPPUNNAR.
ZK10 EFST OG NEÐST Í SÖKKULVEGGJUM. JÁRNIN SÉU
SAMFELLD OG HEIL UM HORN.
VIÐ SAMSKEYTI SKULU ÞAU SKEITT AMK. SEM SVARAR
SKEYTILENGD. ATHUGLI ER VAKIN Á ÁKVÆÐUM RAFVEITU
UM SAMTENGINGU NEÐRI SÖKKULJÁRNA. SJÁ TEIKNINGU
RAFLAGNAHÖNNUÐA.

STEYPA: S > 250 VS ≤ 0.5
LOFT ≥ 6 %
SEMENT ≥ 300 KG/M³

ALMENNAR SKÝRINGAR SJÁ BL.NR. 1-04

HAFNARFJARÐARBÆR
13 OCT 1989
BYGGINGAFULLTRÚINN

BR.NR.	DAGS	EÐLI BREYTINGAR	SIGN.

STUÐLABERG 100 HAFNARFIRÐI
UNDIRST. - MÁLTEIKN.
MÆLIKV. A1:50 - 1:20

DAGS. SEPT '89
HANNAÐ
TEIKNAÐ
VERK NR. 8925

SIGURÐUR ÞORLEIFSSON TÆKNIFRÆÐINGUR F.T.F.I.
STRANDGÖTU 11 HAFNARFIRÐI SÍMI 54751

BLAÐ NR. 1-03