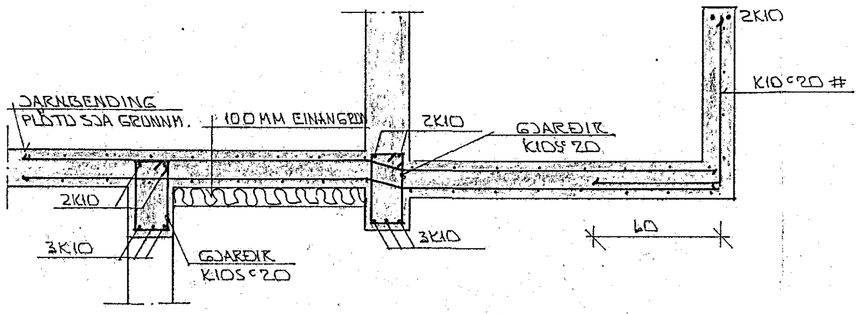

SNIÐ 7 - 7 1:20

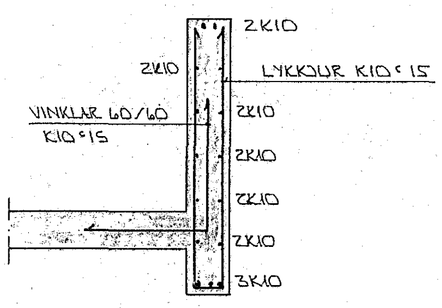

SNIÐ 8 1:20

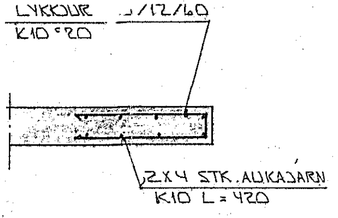

SNIÐ 9 1:20

SKÝRINGAR

ALMENNAR SKÝR. SJÁ BL. NR. 1-04.
GRUNNMYND JÁRNA SJÁ BL. NR. 1-05

HAFNARFJARÐARBÆR
13 OCT 1989
BYGGINGAFULLTRÚINN

BR.NR.	DAGS.	EÐLI BREYTINGAR	SIGN.

STUÐLABERG 100 HAFNARFIRÐI

BURÐARVIRKI: SÉRMYNDIR - SNIÐ.

MÆLIKV. 1:20

DAGS.	
HANNAÐ	
TEIKNAÐ	
VERK NR.	8925
BLAÐ NR.	1-06

SIGURÐUR ÞORLEIFSSON TÆKNIFRÆÐINGUR F.T.F.I.
STRANDGÖTU 11 · HAFNARFIRÐI · SÍMI 54751