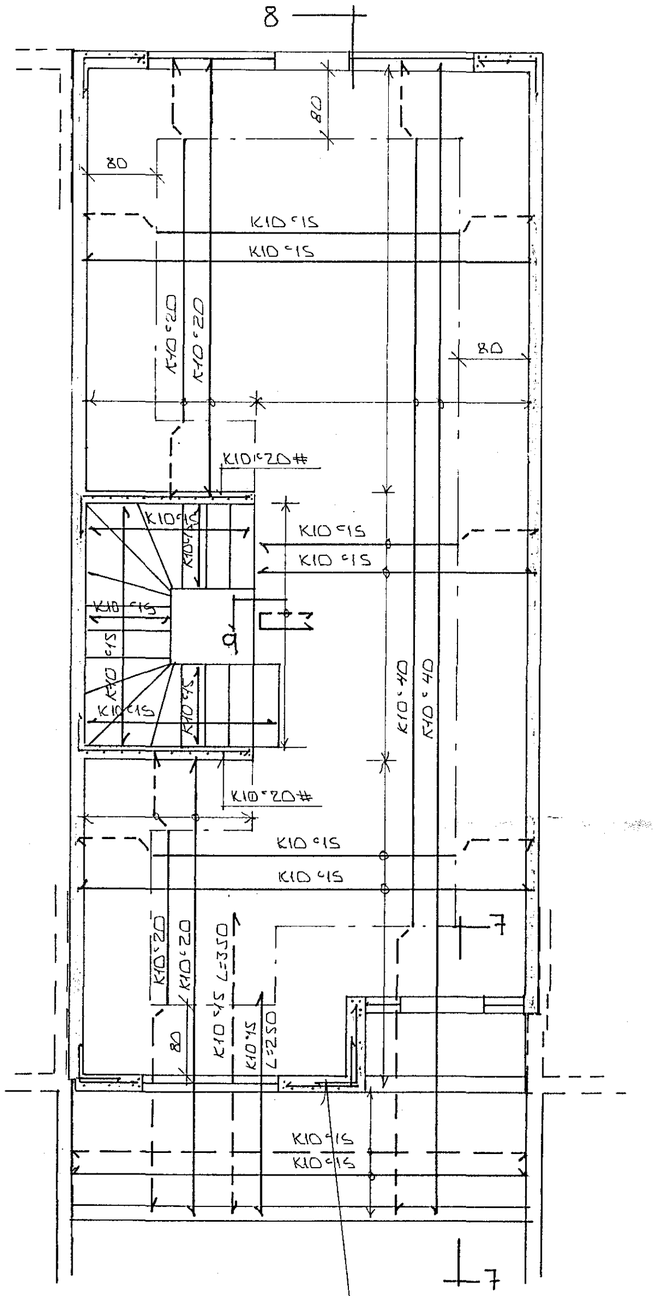

ÚTVEGGI KOMI ÓNFÖLD
GRIND Í YTRI BRÚN
LÓÐRÉTT K10 c30
LÁRÉTT K10 c20

GRUNNMYND 1:50

SKÝRINGAR.

ALMENNAR SKÝRINGAR SJÁ BL.NR. 1-04
SNIÐ 7 - 9 SJÁ BL.NR. 1-06.
STEYPA: $S \geq 250$ $VS \leq 0.5$
LOFT $\geq$ 6 %
SEMENT $\geq$ 300 KG / M³

7 NOV 1989 HAFNARFJARÐARBÆR BYGGINGAFULLTRÚINN

BR.NR.	DAGS	EÐLI BREYTINGAR	SIGN.

STUÐLABERG 100 HAFNARFIRÐI

JÁRNBENDING PLÖTU YFIR 1. HÆÐ
JÁRN Í VEGGJUM 1. HÆÐ.

MÆLIKV. 1:50

DAGS.	SEPT. 89
HANNAÐ	
TEIKNAÐ	
VERK NR.	8925
BLAÐ NR.	1-05

SIGURÐUR ÞORLEIFSSON TÆKNIFRÆÐINGUR F.T.F.I.
STRANDGÖTU 11 HAFNARFIRÐI SÍMI 54751