


10
 I YTRI BRUN UTVEGGA
 KOMI EINFÖLD GRIND
 LÖDRETT K10 30
 LÖRETT K10 20

SKÝRINGAR:

SNID Í PAKI OG FRÁGANG STÁLBITA
 Í VEGG SJA BL. NR. 1-08
 ALMENNAR SKÝRINGAR SJA BL. NR. 1-04
 STEIPA: S250 VS ≤ 0.5
 LÖFT ≥ 6%
 SEMENT ≥ 300 KG/M³

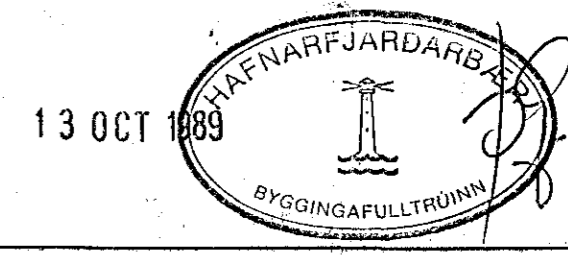

BR. NR.	DAGS	EÐLI BREVTINGAR	SIGN.
STUÐLABERG 100 HAFNARFIRÐI			DAGS SEPT. 189
GRUNNMYND PAKS			HANNAÐ
MELIÐV. 1150			TEIKNAD
SIGURÐUR ÞORLEIFSSON TEKNIFRÆÐINGUR F.T.F.I.			VERK NR. 8925
STRANDGÖTÚ 11 HAFNARFIRÐI SÍMI 54751			BLAD NR. 1-07