

SPERRA BOLTIST Á VEGG  $\varnothing 12\text{mm}$ ,  $\varphi 60$ ,  $L=20$   
 Á MILLI SPERUR OG STEINS KOMI TJÖRUPAPPÍ  
 UNDIR RÓ KOMI STÖR UNDIRLAGS SKINNA

DEILI 1. SJÁ TEIKN.NR. 1.04  
 FRÁGANGUR Á STÁLBITA Í VEGG


DEILI 2. SJÁ TEIKN.NR. 1.04  
 VATTNSÞÉTTING.

SIÐYRINGAR.

Í ÚTVEGGI KOMI EINFÖLD JÄRNAGRIND  $\varnothing 10 \varphi 25$ . Í YTRI BRÚN  
 Í BRANDVEGGI KOMI EINFÖLD JÄRNAGRIND  $\varnothing 10 \varphi 25$ . Í MIÐJU.  
 Í STEYPTA MIÐLIVEGGI 250 Á HÆÐ KOMI EINFÖLD JÄRNAGRIND  
 $\varnothing 10 \varphi 30$  Í MIÐJU.  
 STEYPUHVAÐI SÉ 3 CM.  
 Í KRINGUM GLUGGA OG HÆÐUR KOMI 2  $\varnothing 10$ . ER 50 CM ÚT FYRIR  
 SITTHVORUMEGIN. Í VEGGENDA KOMI 2  $\varnothing 10$   
 SPERRUR ER LAGÐAST Í STEINSTEYPU SKAL FÜRVERÐA MEÐ  
 C-TOX. 2 UMFERÐIR.

MKV. 1:50  
 MÁLSETNING ER 1 CM.

SNJÖ S-5 SJÁ TEIKN.NR. 1.04.

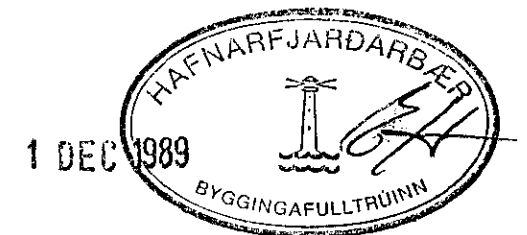

STUÐLABERG 102-104	NOV'89.
VEGGIR II. HÆÐ SPERRUR (PLANTEIKN.)	TEIKN. 1-03
ÞOR GÍSLASON. BYGGINGATEKNIFRÆÐINGUR S. 652451	Þor Gíslason