

SPERRA BOLTIST Á VEGG $\varnothing 12$ MM, $\varphi 60$, L: 20
 Á MILLI SPERRU OG STEINS KOMI TJÖRUPAPPÍ
 UNDIR RÓ KOMI STÖR UNDRILAGS SKINNA

DEILI 2. SJÁ TEIKN.NR. 1.04
 VATNS ÞÉTTING.


DEILI 1. SJÁ TEIKN.NR. 1.04
 FRÁGANGUR Á STÁLBITI Í VEGG

SKÝRINGAR.

Í ÚTVEGGI KOMI EINFÖLD JÄRNÞRIND $\varnothing 10$ $\varphi 25$. Í YTRI BRÚN
 Í BRANDEVGGI KOMI EINFÖLD JÄRNÞRIND $\varnothing 10$ $\varphi 25$. Í MIÐJU.
 Í STEYPTA MILLIVEGGI 250 Á HÆÐ KOMI EINFÖLD JÄRNÞRIND
 $\varnothing 10$ $\varphi 30$ Í MIÐJU.
 STEYPUHVAÐ SÉ 3 CM.
 Í KRINGUM GLUGGA OG HURDIR KOMI 2 KÍO ER 50 CM ÚT FYKIR
 SITTHVORUMEGIN. Í VEGGENDA KOMI 2 KÍO
 SPERRUR ER LEGGDAST Í STEINSTEYPU SKAL FÜRVERÐA MEÐ
 C-TOX. 2 UMFERÐI.

MKV. 1:50
 MÁLSETNING ER 1 CM.

SNJÖ S-S SJÁ TEIKN.NR. 1.04.

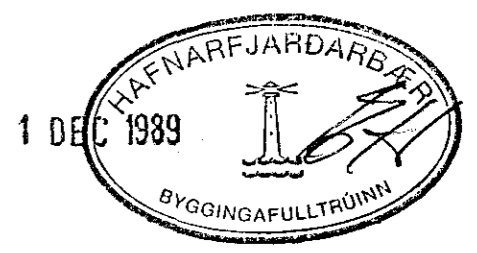

STUÐLABERG 102-104	NOV'89.
VEGGIR II. HÆÐ SPERRUR (PLANTEKN.)	TEIKN. 1-03
ÞOR GÍSLASON. BYGGINGATEKNIFRÆÐINGUR S. 452451	<i>Þor Gíslason</i>