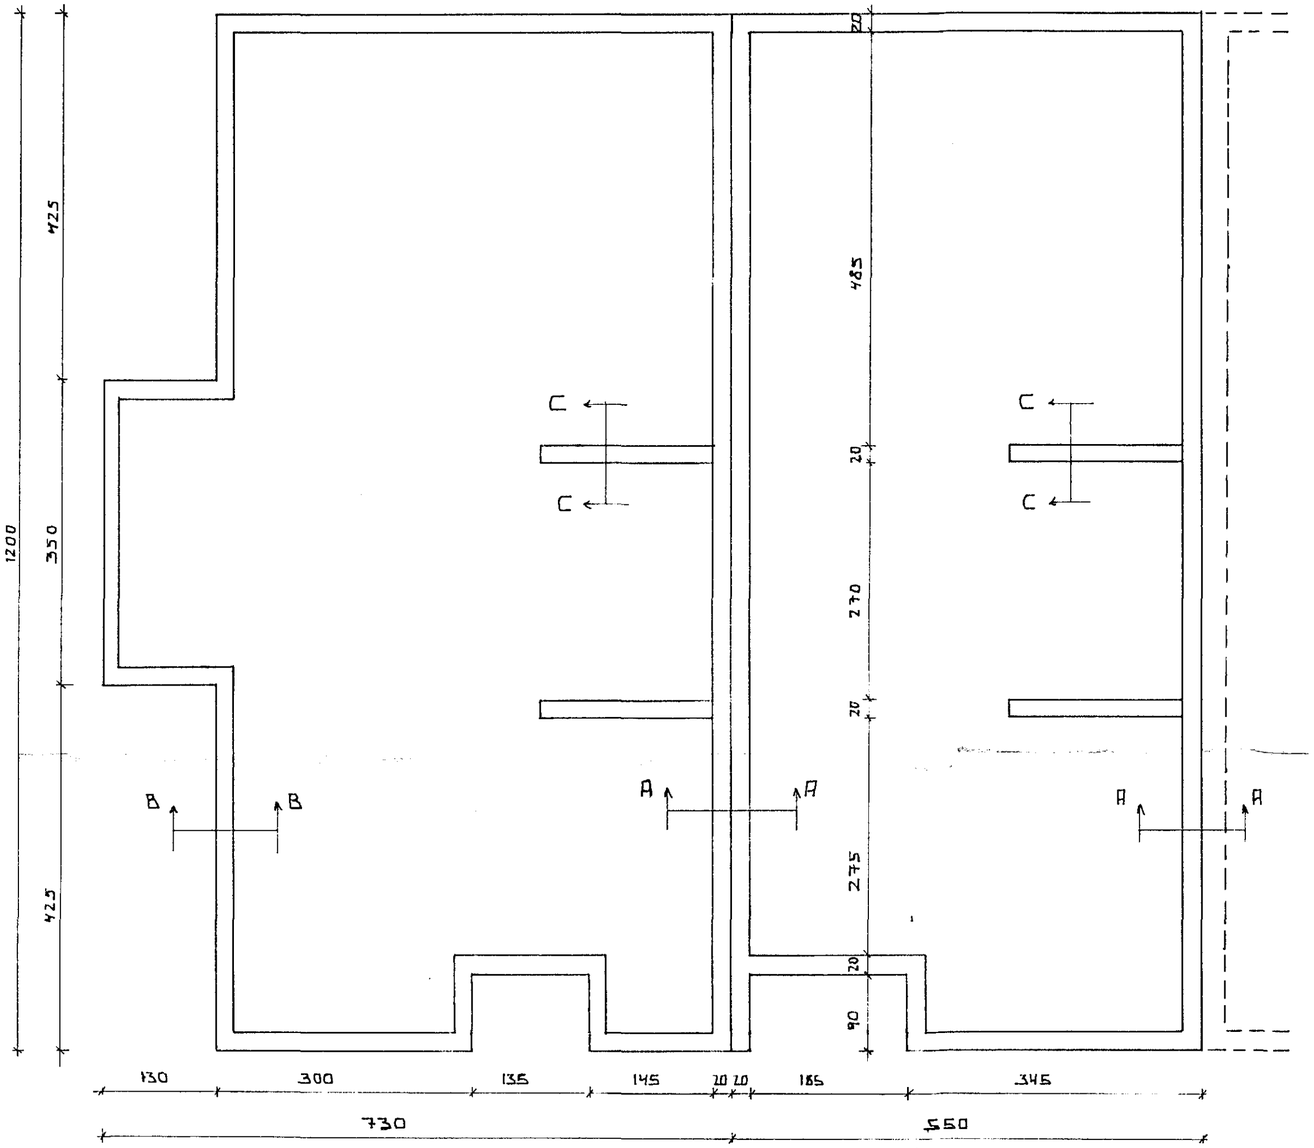

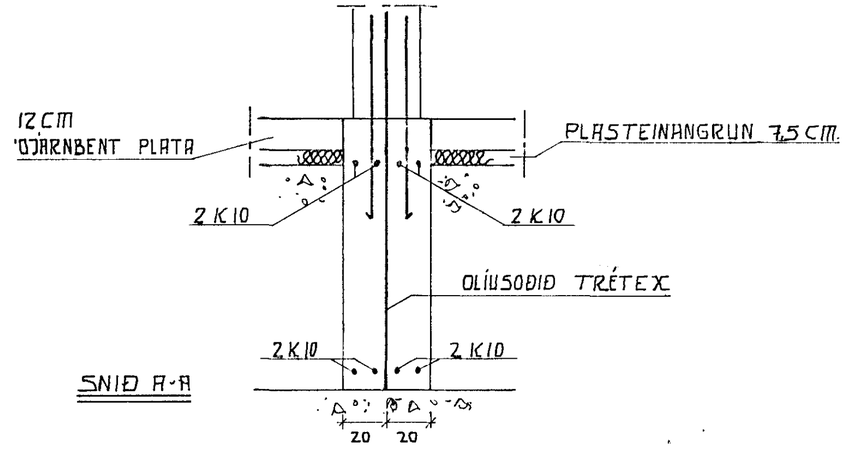

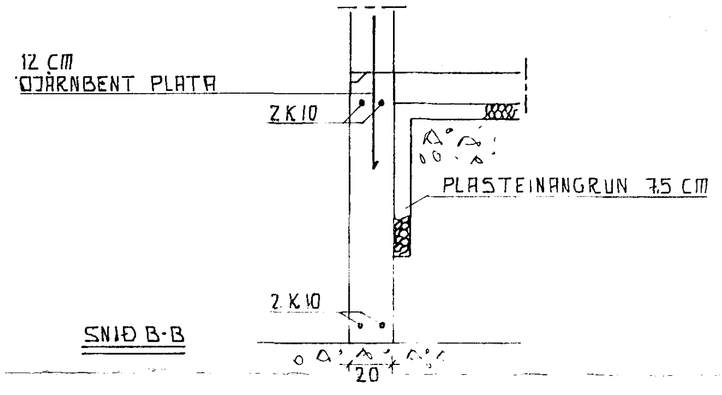

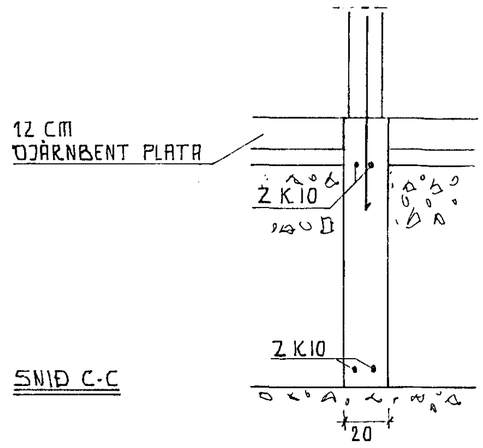

SKÝRINGAR.

STEYPA: S 250. SEMENT ≥ 300 KG/M³
VS ≤ 0.5 LOFT 5-6 %
GRAFIÐ SKAL NIÐURÍ FASTAN BOTN.
FYLLINGAREFNI SKAL VERA FROSTFRITT OG ÞJAPPAÐ Í MEST 30 CM LÖGUM
STEYPUHÚLA ≥ 3 CM
FRÁMKVÆMDIR SKULU VERA Í SAMRÆMI VIÐ GILDANDI STAÐLA OG BYGGINGARREGLUGERÐ
HÁMARKS ÁLAG FRÁ SÖKKLUM 2,7 KG/CM²

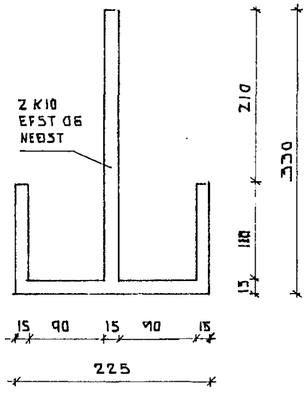

MKV. 1:50 - 1:20
MÁLSETNING ER Í CM.

HAFNARFJARÐARBÆR
25 OCT 1989
BYGGINGAFULLTRÚINN

STUÐLABERG 102 - 104	OKT '89
UNDIRSTÖÐUR	TEIKN. 1-01
ÞÓR GÍSLASON BYGGINGATÆKNIFRÆÐINGUR S.652451.	Þór Gíslason