


Skýringar:
 Bendistál auðkennt með K er kambstál Ks 40 en stál auðkennt með ϕ er slétt stál nr 37. Í plötum beygist önnur hver bendistöng upp í efra borð í þeirri fjarlægð frá steyptum undirstöðuvegg sem merkt er á teikningu.
 Bil milli bendistanga eru gefin upp milli beinna stanga innbyrðis og uppbyggðra stanga innbyrðis mælt milli stangamiðja. Veggir bendist lóðrétt/lárétt með K10%25 að auki komi 2K12 upp með og undir glugga op en yfir op bendist eins og sýnt er á ϕ -niðmyndum.
 Steypa sé S 250 skv íst 10
 Sigmál steypu 6-8 cm.
 Minnsta sementsmagn í steypu 300.kg/m³
 V/S-hlutfall, 0,55
 Loftinnihald 5-6%.

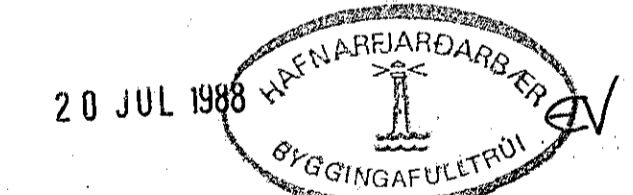

Mörkingar

→ Neðsta bendilag í plötu leggist samsíða merki.
 - - - Bending í efraborði plötu.
 - - - Bending í neðraborði plötu.

Sé stigi ekki steyptur um leið og veggir, skal setja 5. cm spör í vegginn og tengibendingu K10%20. er nái 50. cm inn í tröppu 12. cm ofan við nbr stigabaks. Þykkt á stigabaki er 15. cm.

STADALHÚS S F

TEIKNISTOFA SÍÐUMÚLA 31 SÍMI 83141

VERKEFNI Stuðlaberg, 108-110 Hafnarfirði	DAGS. mars 1988	VERK NR 88-2
	MKV. 1:50 1:10	
Lóðrétt 6K12, L=320 Lykkjur ϕ 8%20. Útm: 12x29, Lk=90.	BR. BLAD NR 2,02	
SIGURDUR GUÐMUNDSSON SIGURDUR P. KRISTJÁNSSON FTEÍ		

