




NORDURHLIÐ, Hliðarmynd. 1:50

SNIÐ A₄-A₄: SJÁ TEIKN. NR. 1-04

SNIÐ A₅-A₅: 1:20


SNIÐ A₅'-A₅' ER SPEGILMYND

SNIÐ B₅-B₅: 1:20

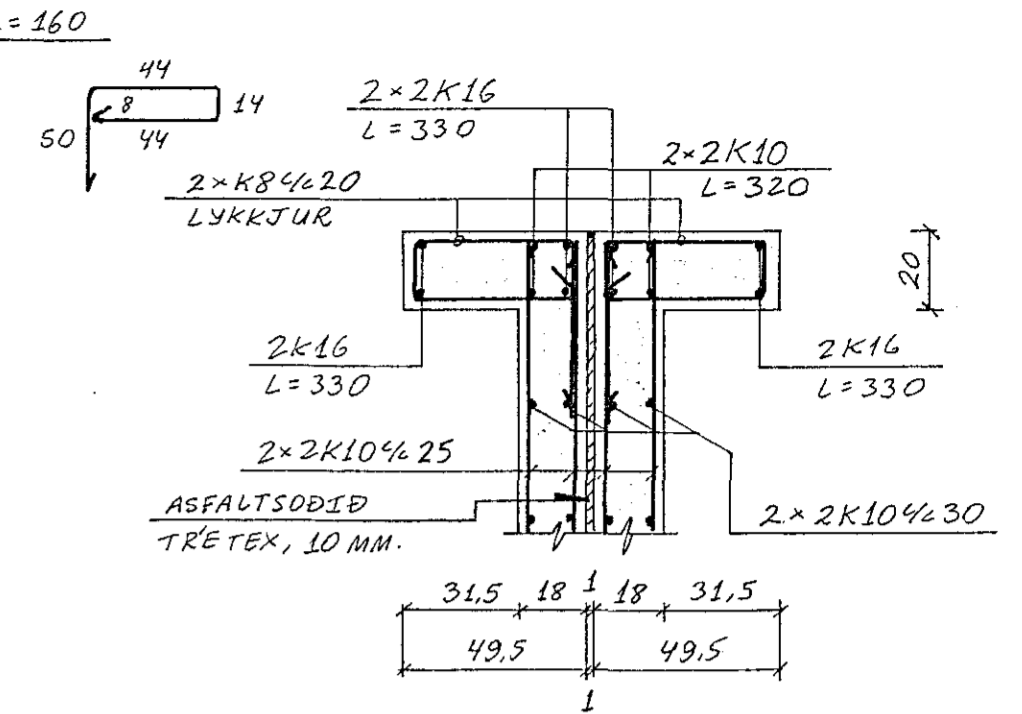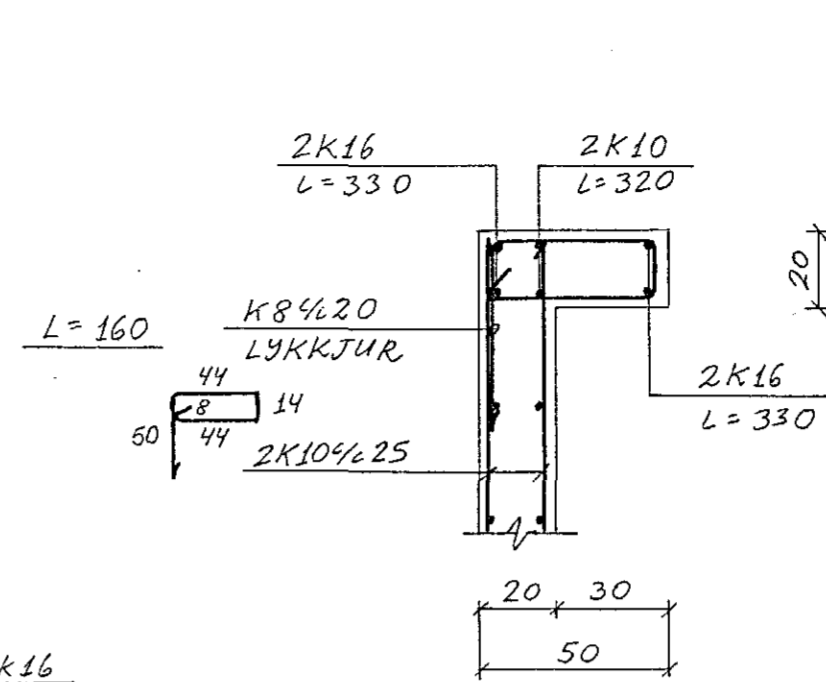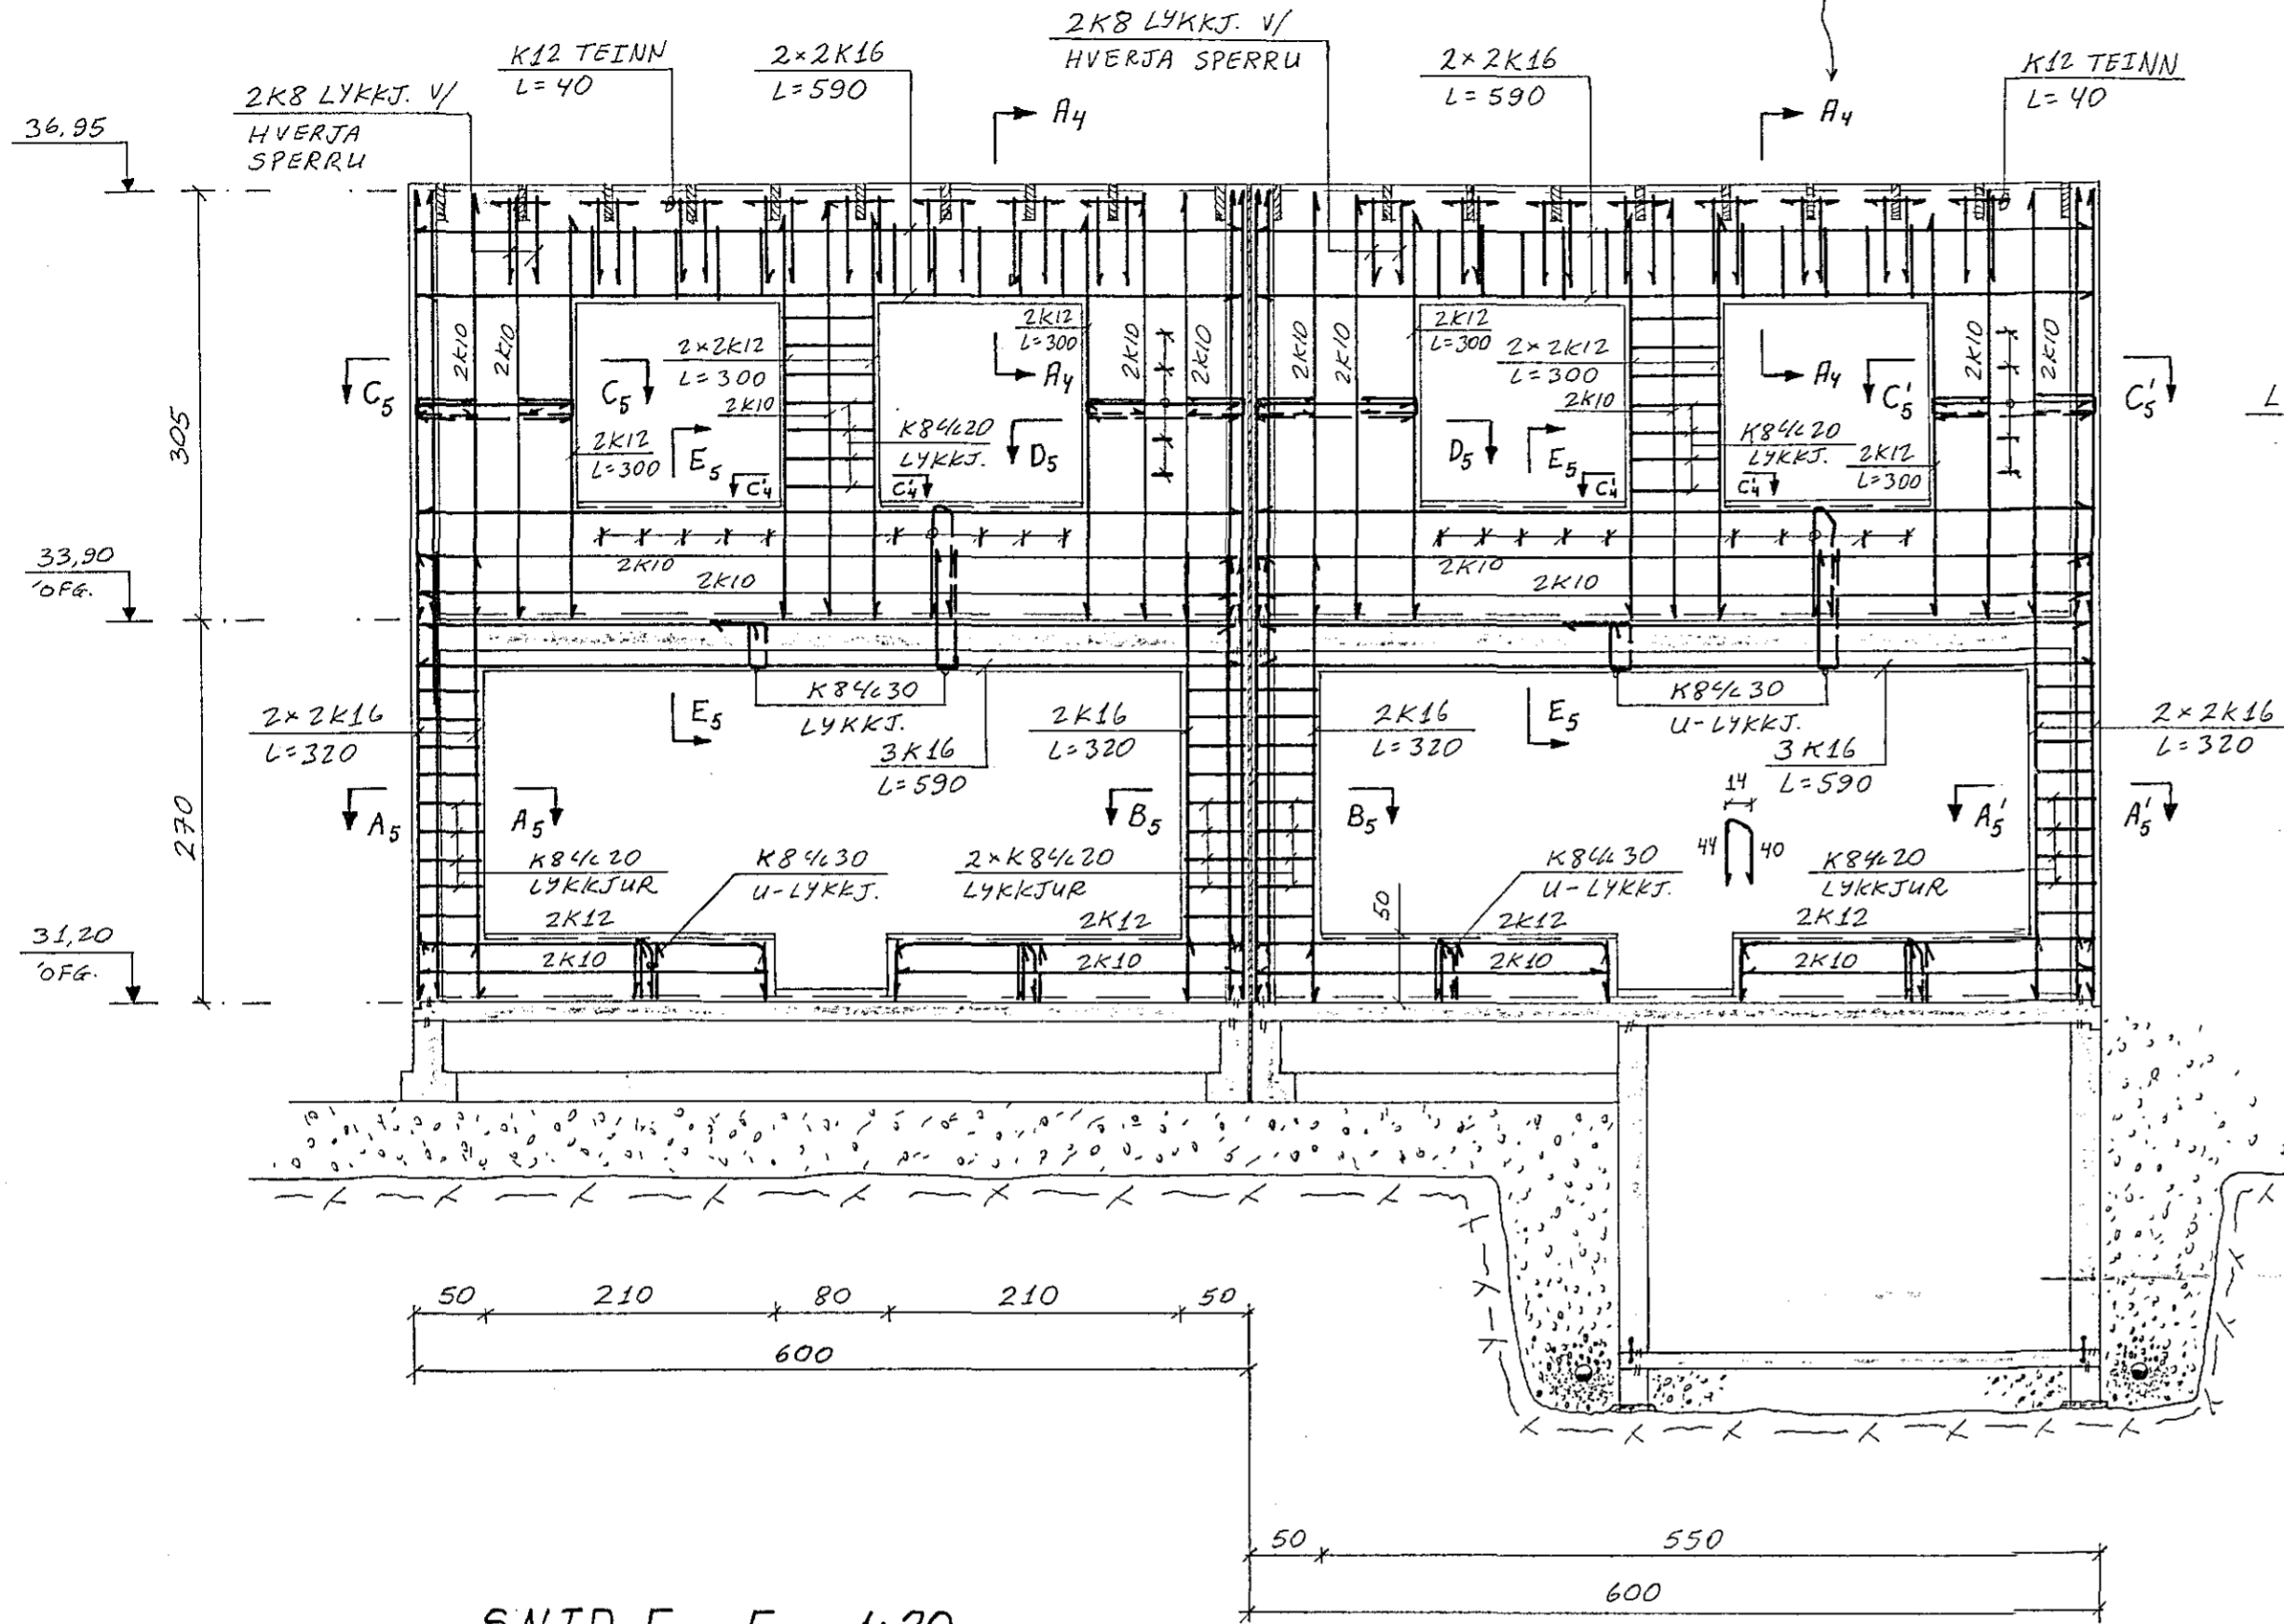


SNIÐ C₅-C₅: 1:20


SNIÐ C₅'-C₅' ER SPEGILMYND

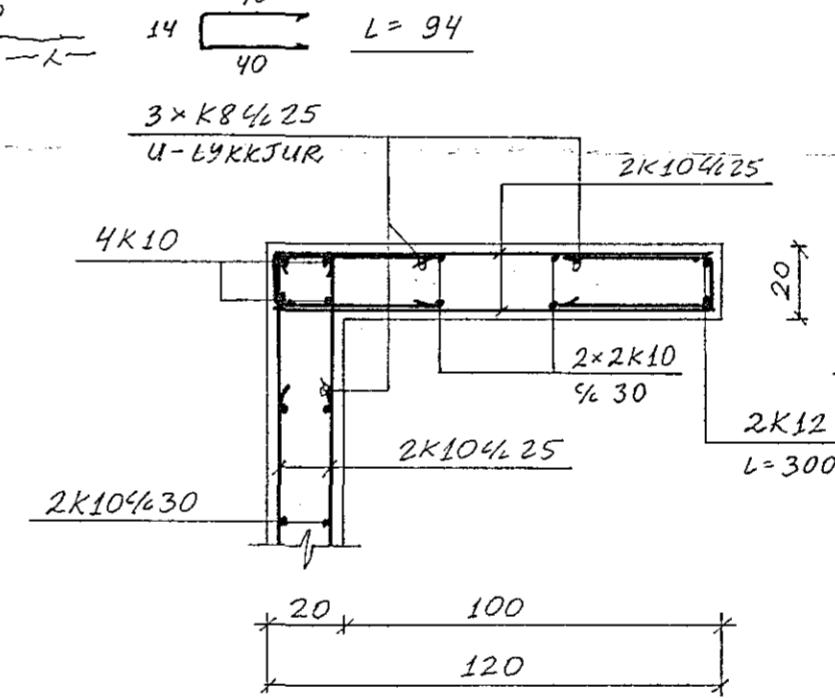

SNIÐ D₅-D₅: 1:20

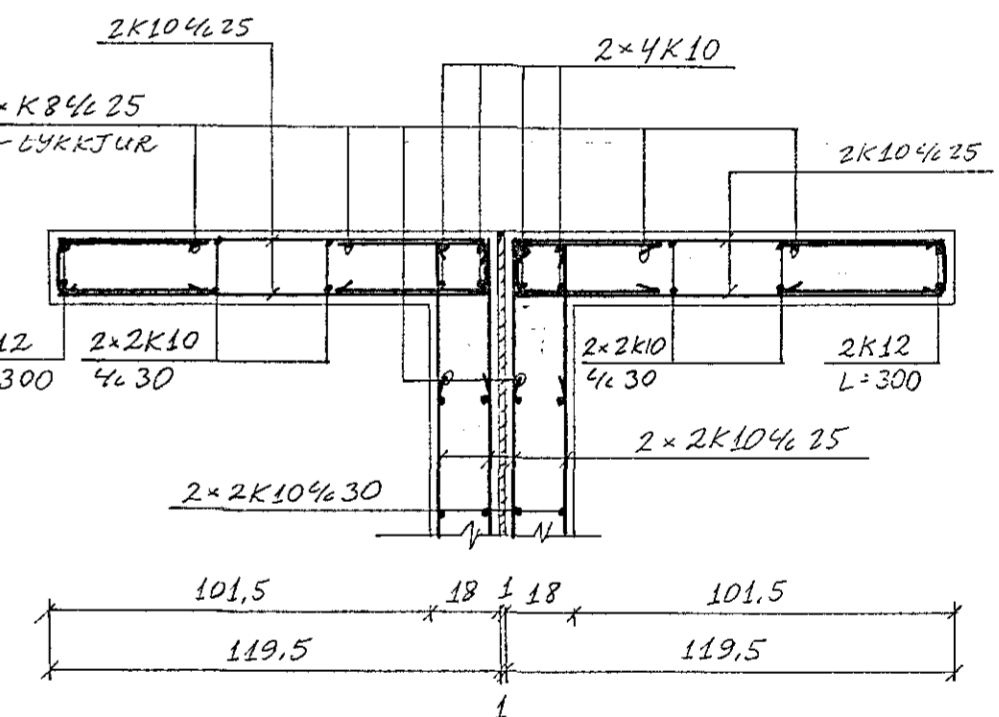

SNIÐ E₅-E₅: 1:20

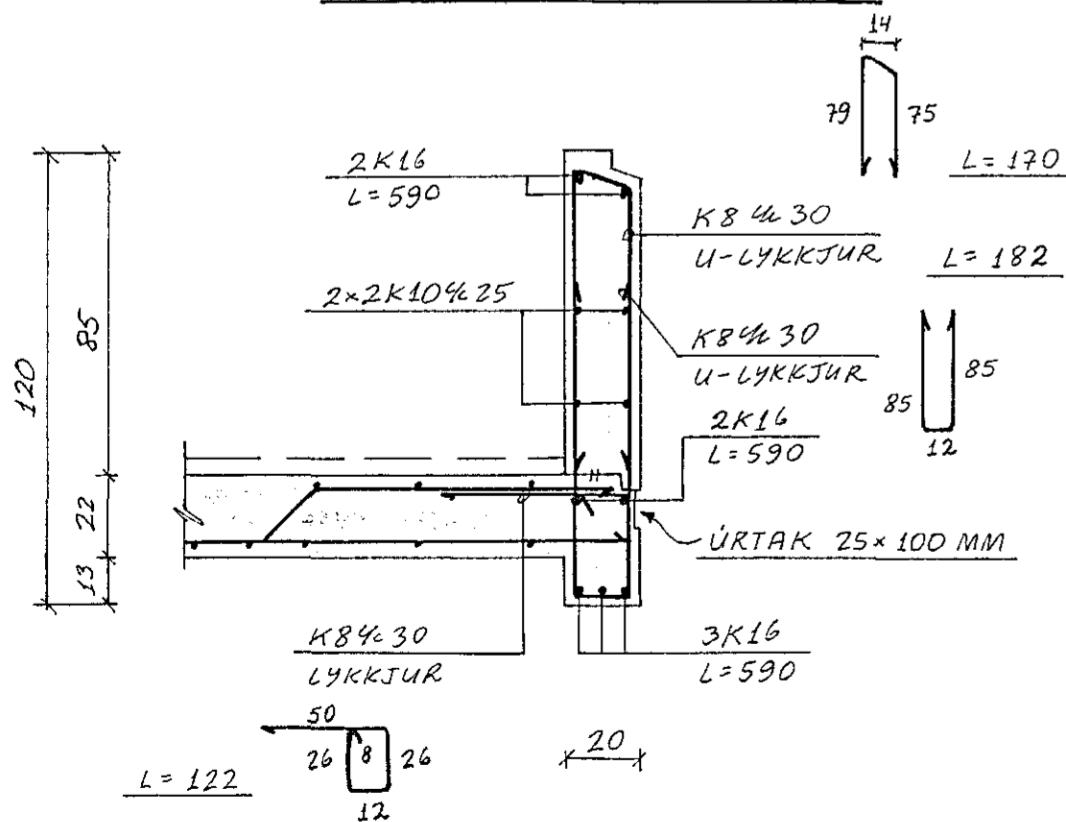

Reikn.	JK	APRÍL 88	Verkheiti	STUÐLABERG 112 OG 114	Teikn.nr.	1-05
Teikn.	-	-				
Ath.						
Samp.						
Kvarði	1:50		Verkhiuti	NORDURHLIÐ HLIÐARMYND OG SNIÐ		JÓN KRISTJÁNSSON. FVFI. S. 78731
	1:20					