




MILLIVEGGUR, Hliðarmynd. 1:50

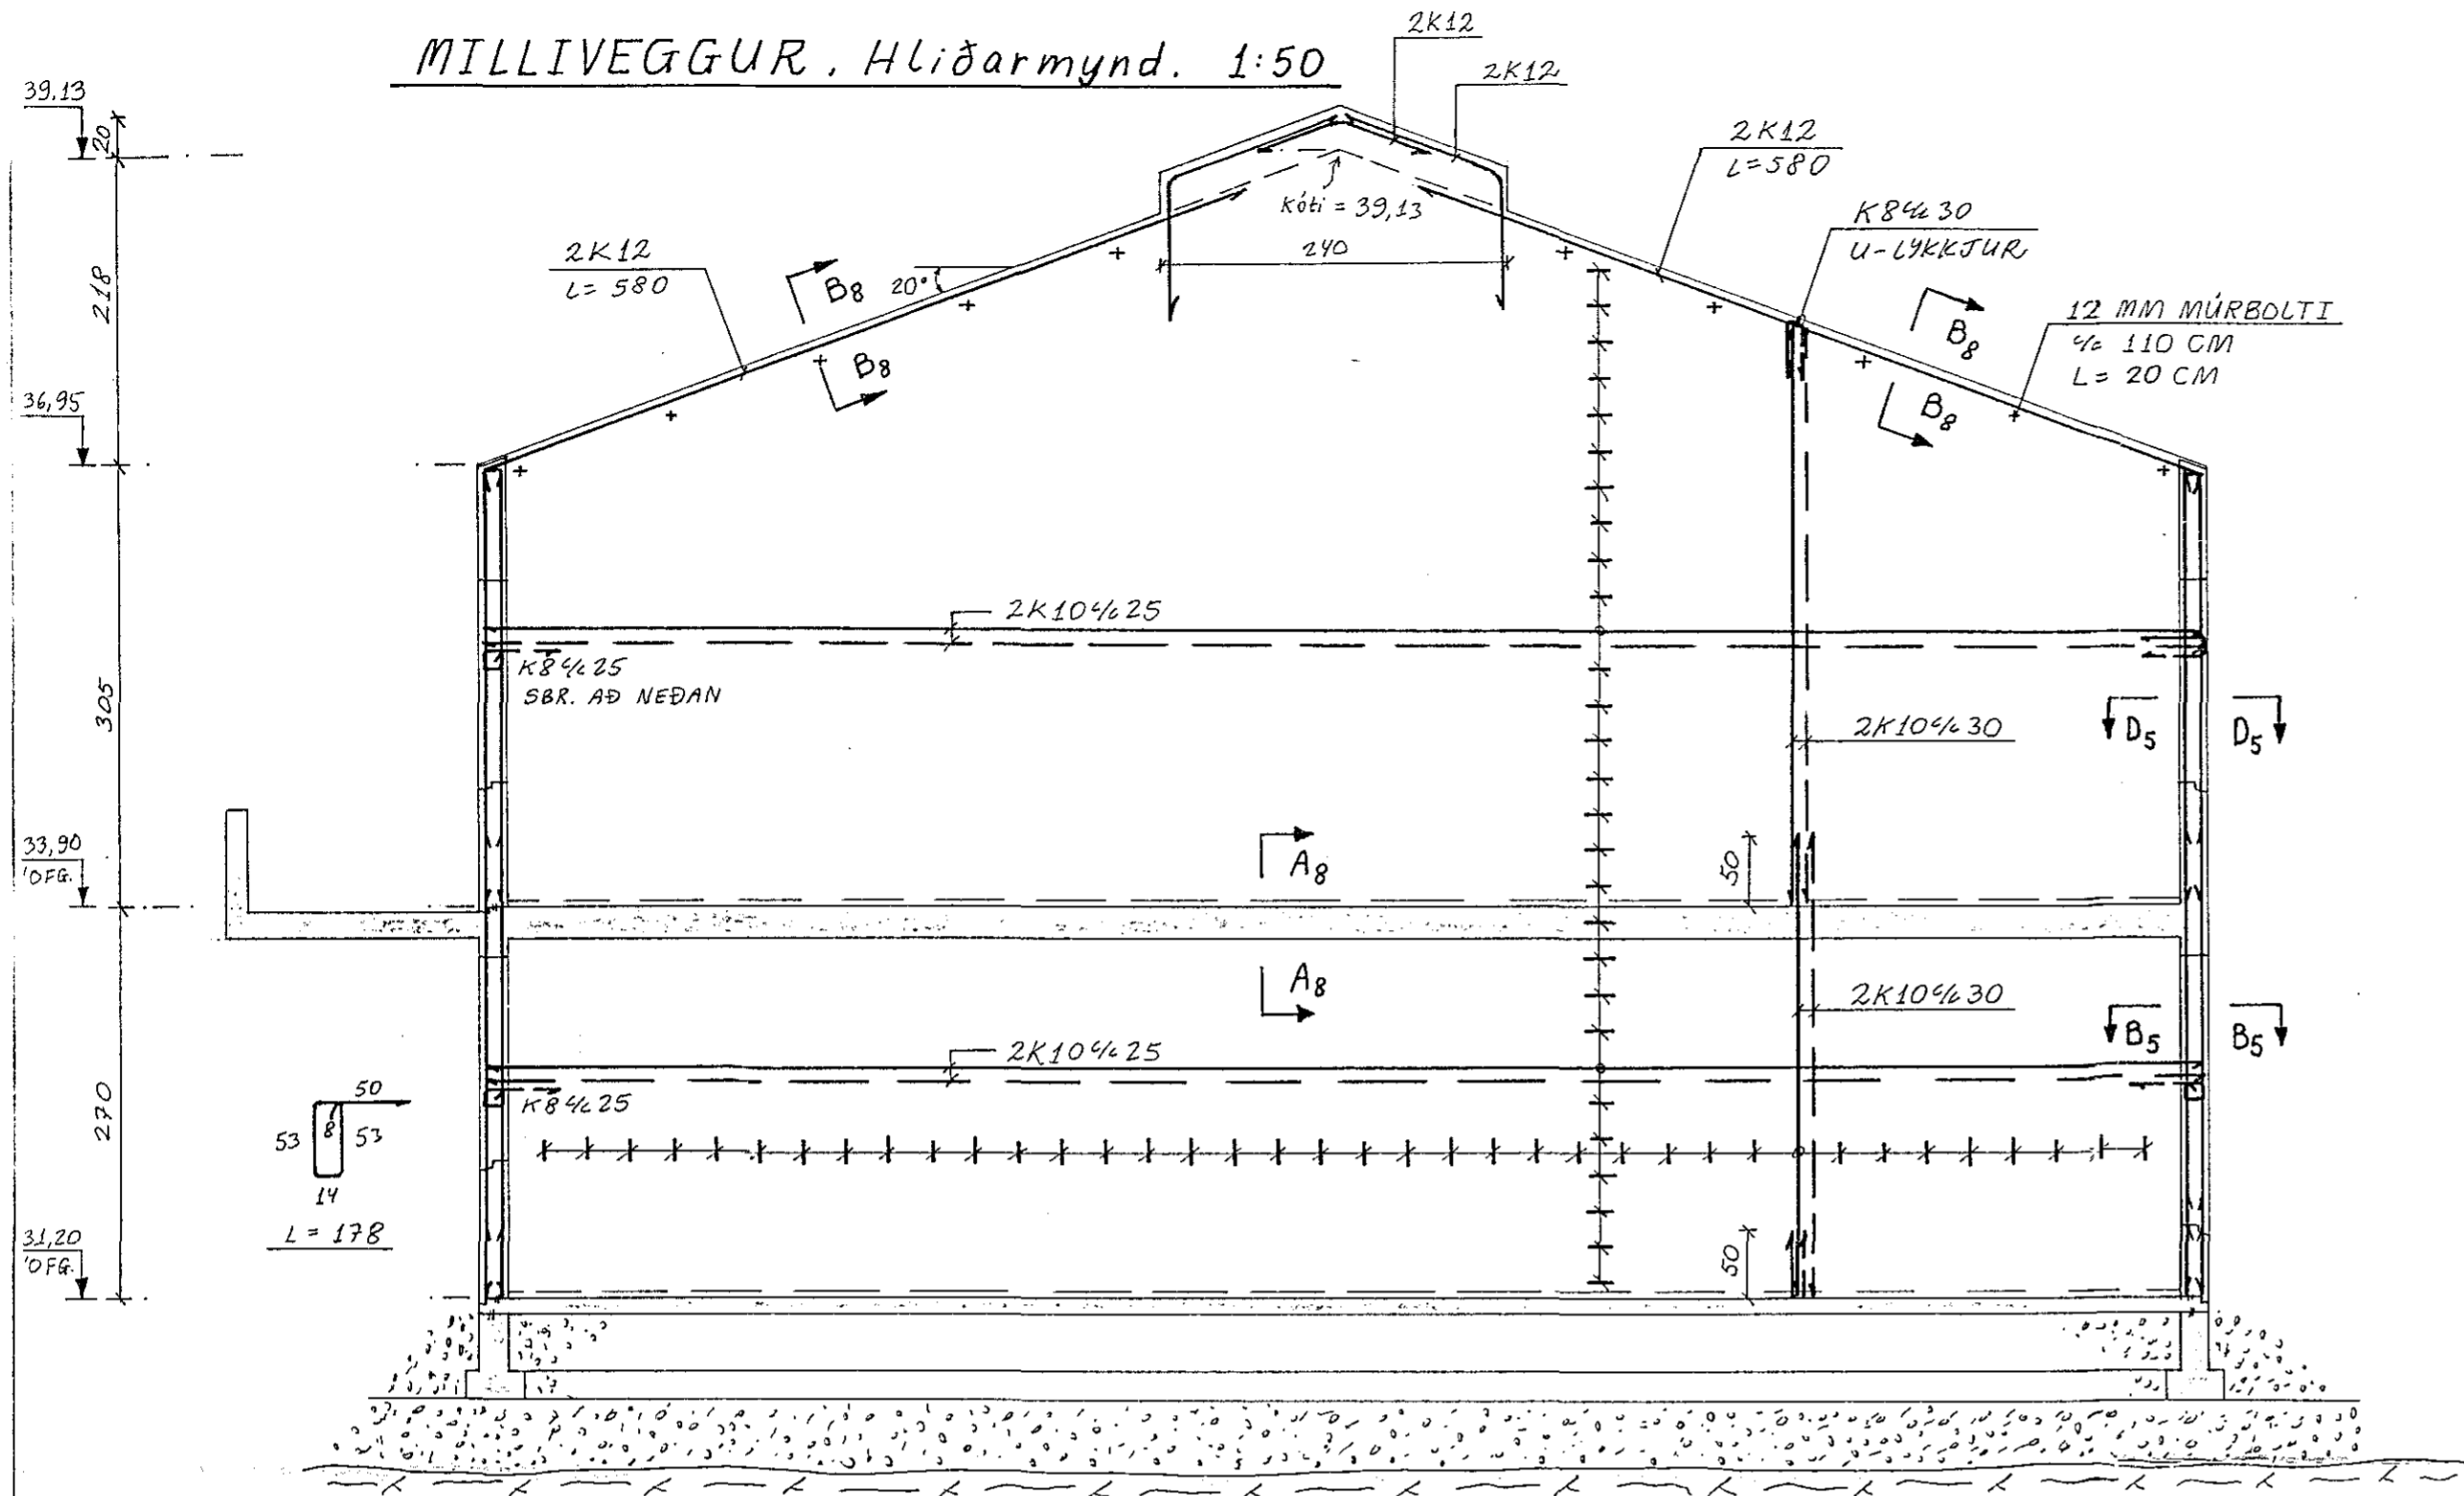

SNID A8-A8 . 1:20

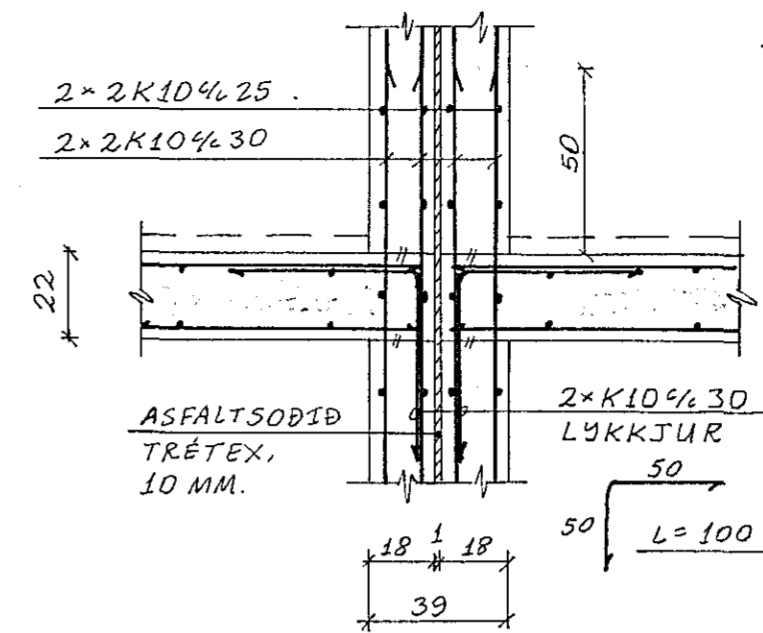

SNID B8-B8 . 1:20

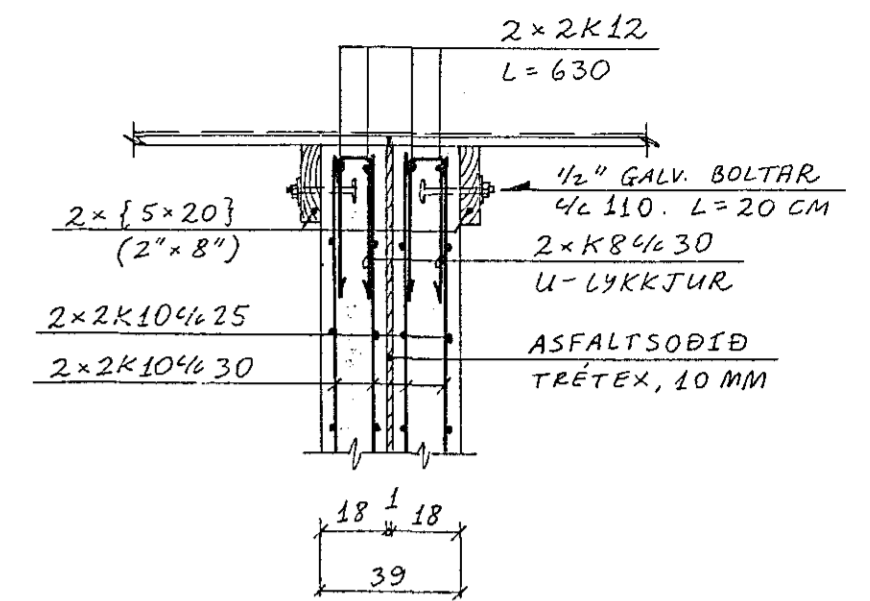

Reikn.	JK	APRIL'88	Verkheiti	Teikn. nr.
Teikn.	-''-	-''-	STUÐLABERG 112	1-08
Ath.			OG 114	
Samb.				
Kvarði	1:50	1:20	Verkhloti	JÓN KRISTJÁNSSON.
			MILLIVEGGUR HLIÐARMYND OG SNID	FVFI. s. 78731