




ÞAK. Grunnmynd. 1:50

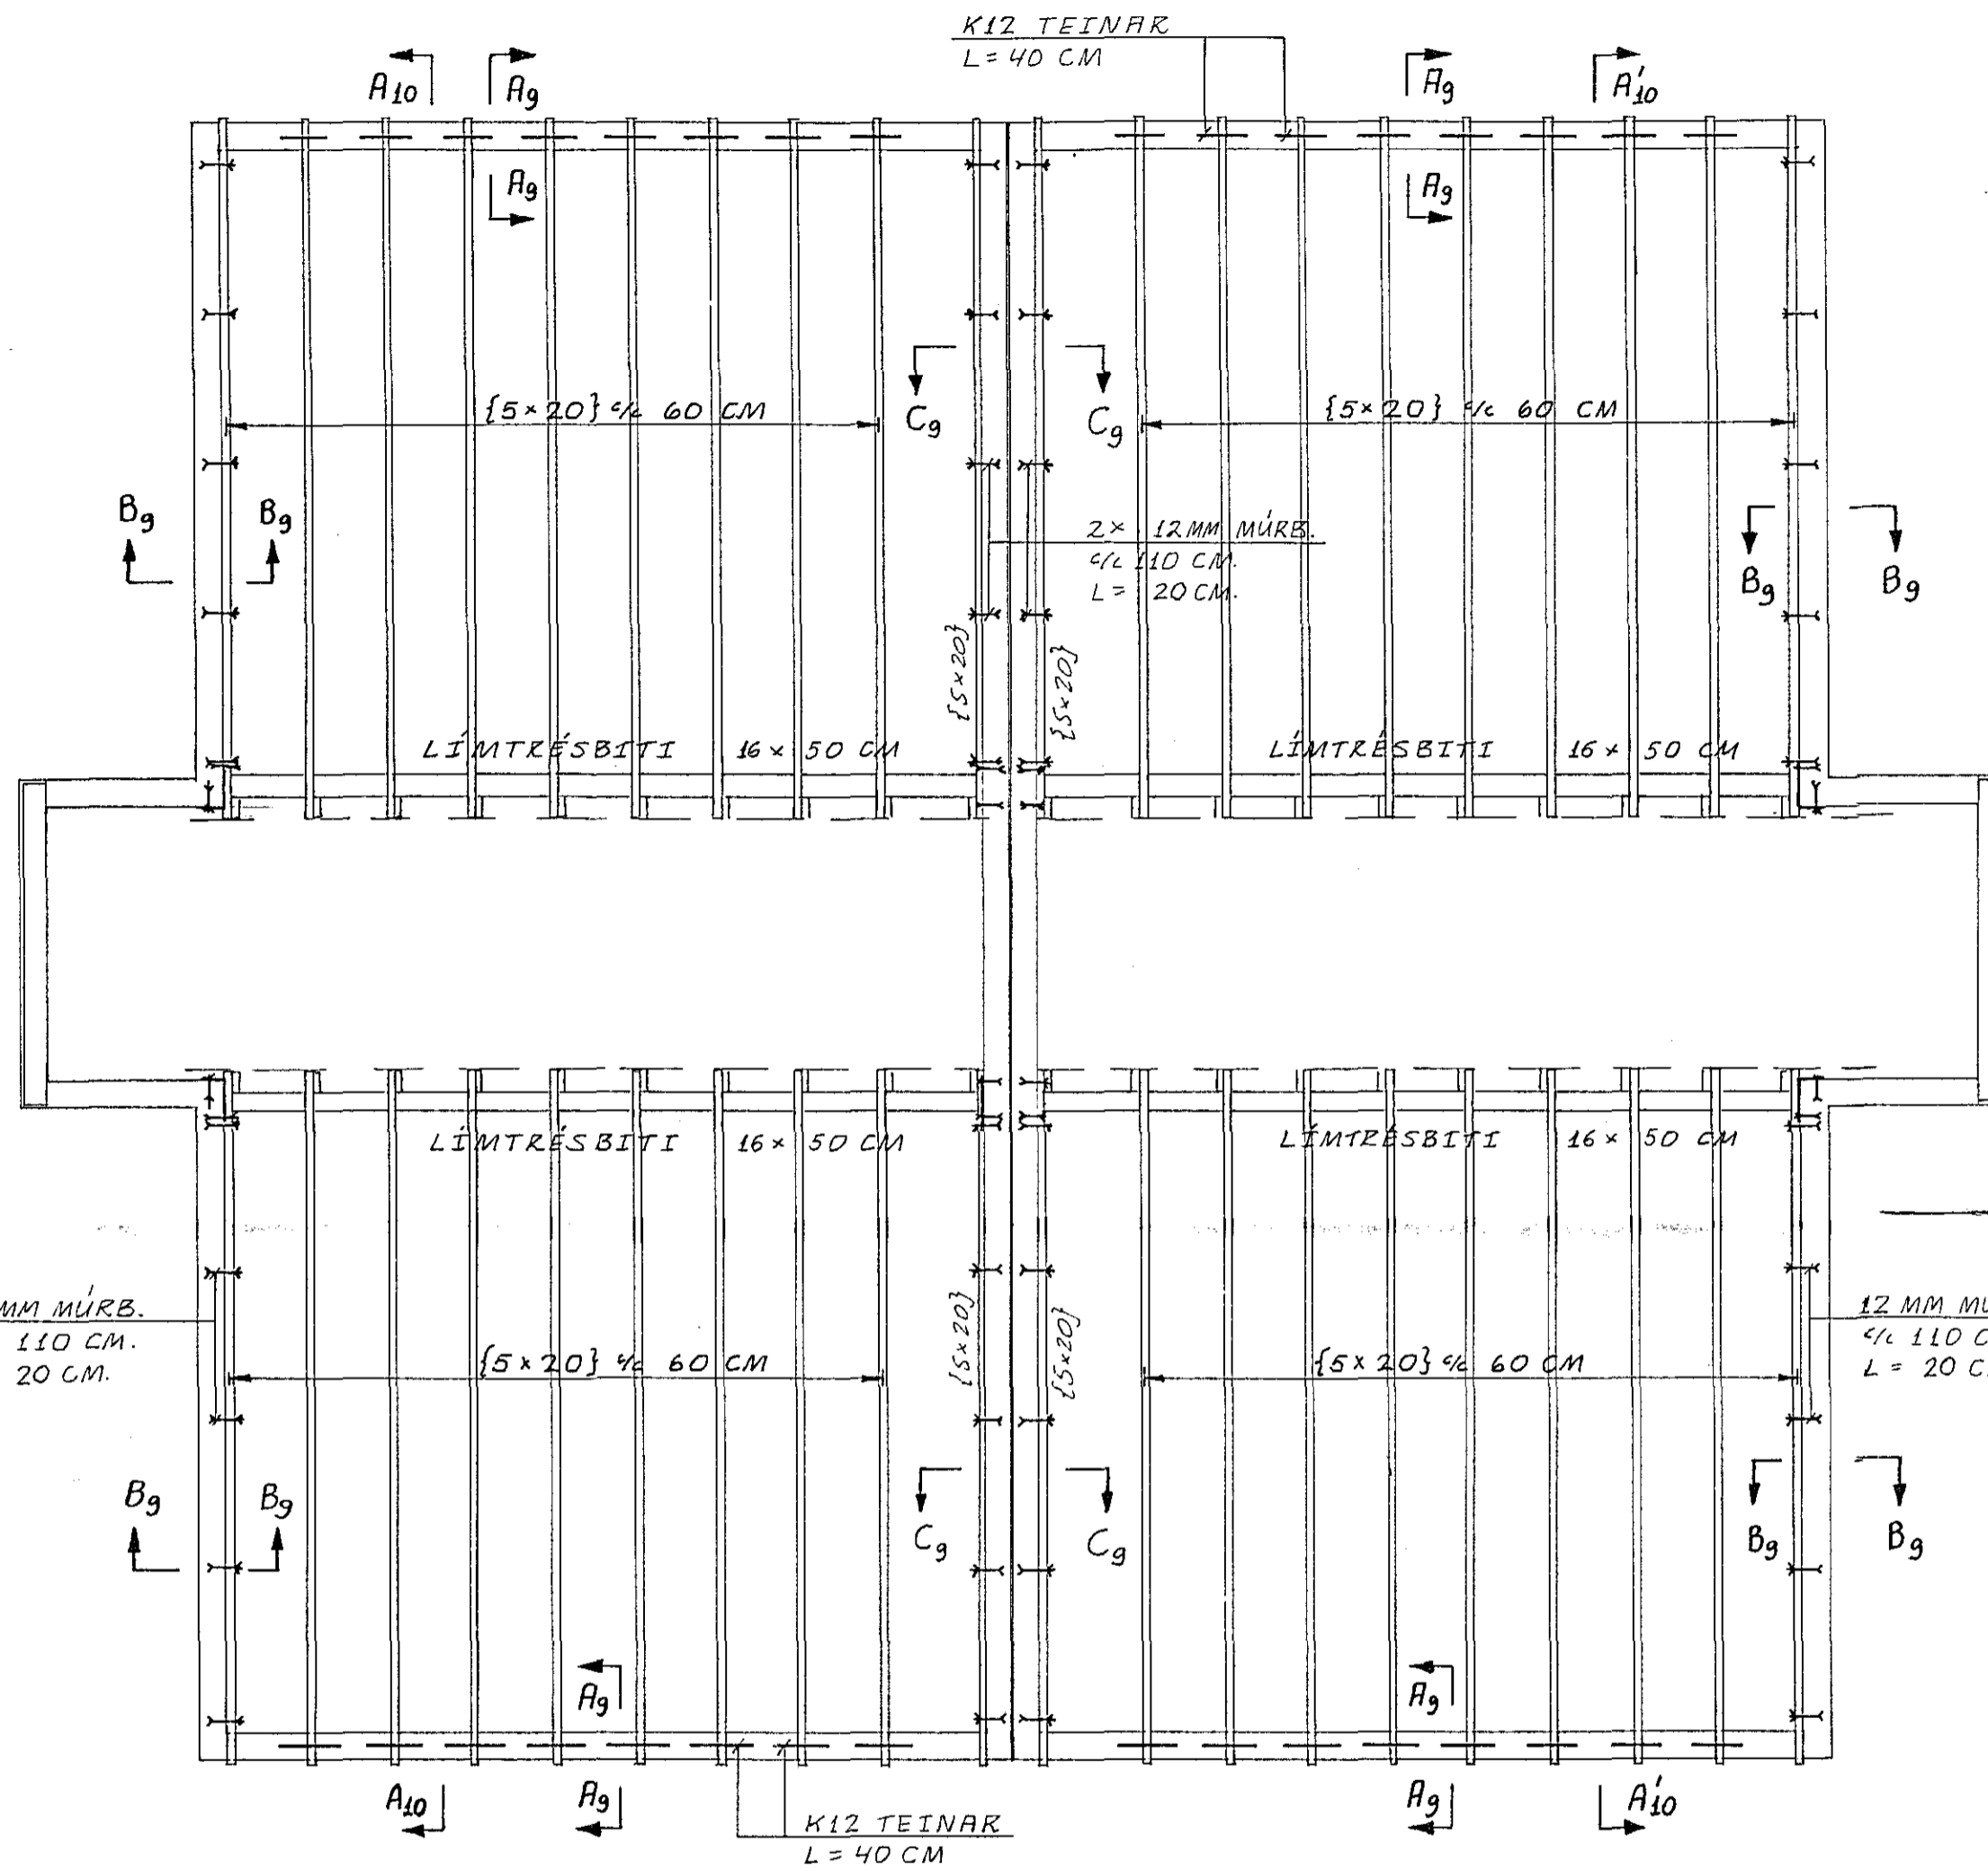


SNID A9-A9. 1:10

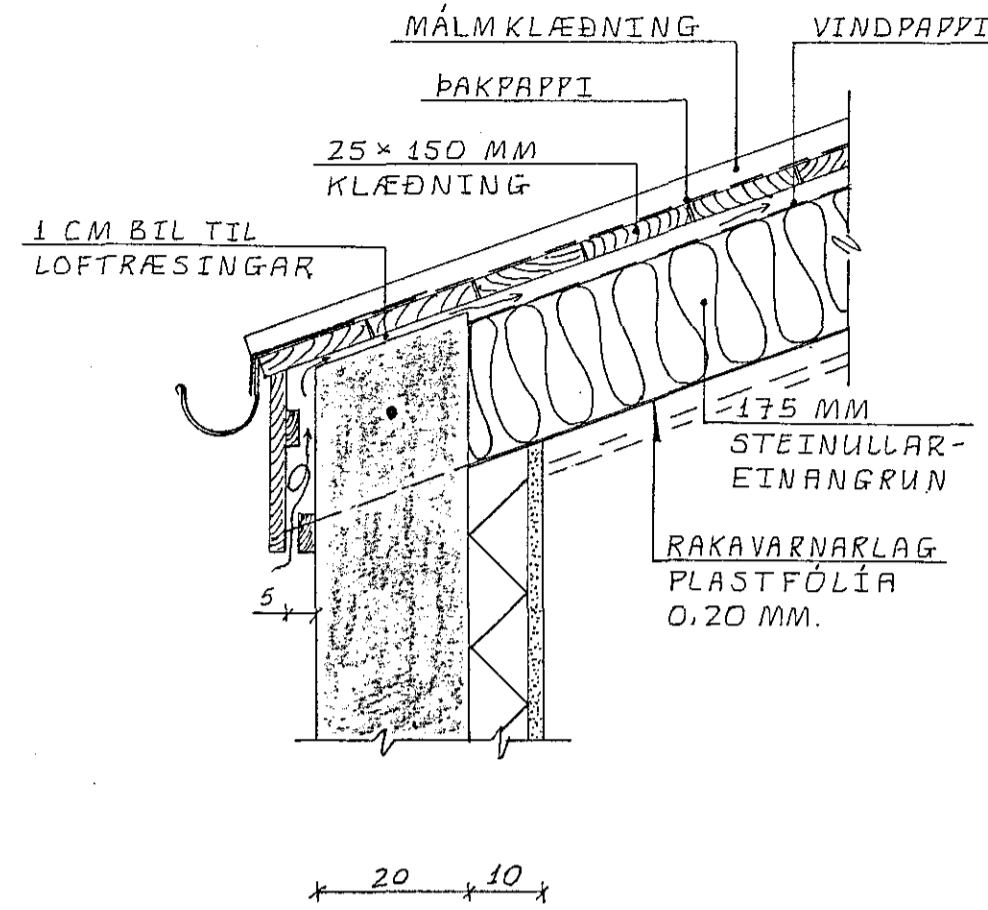

SNID B9-B9. 1:10

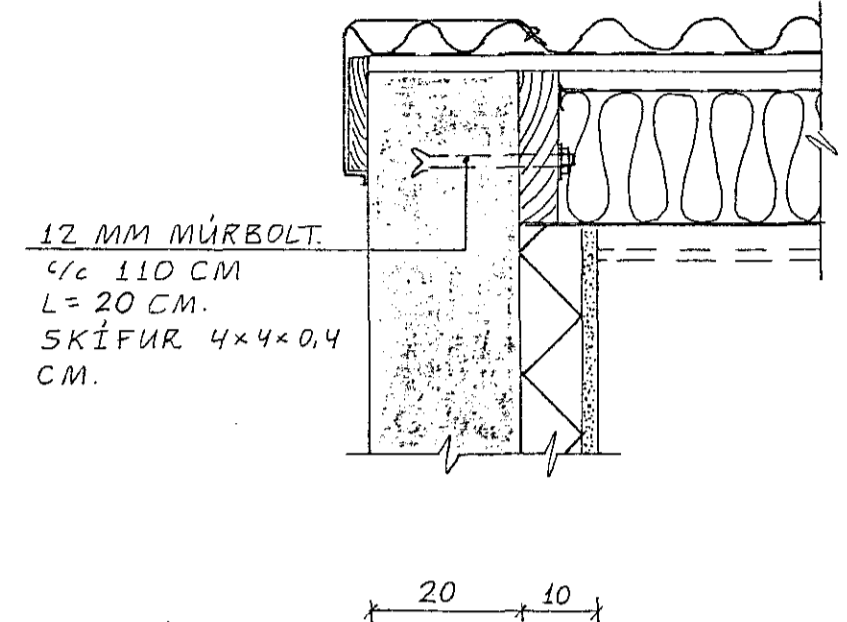

SNID C9-C9. 1:10

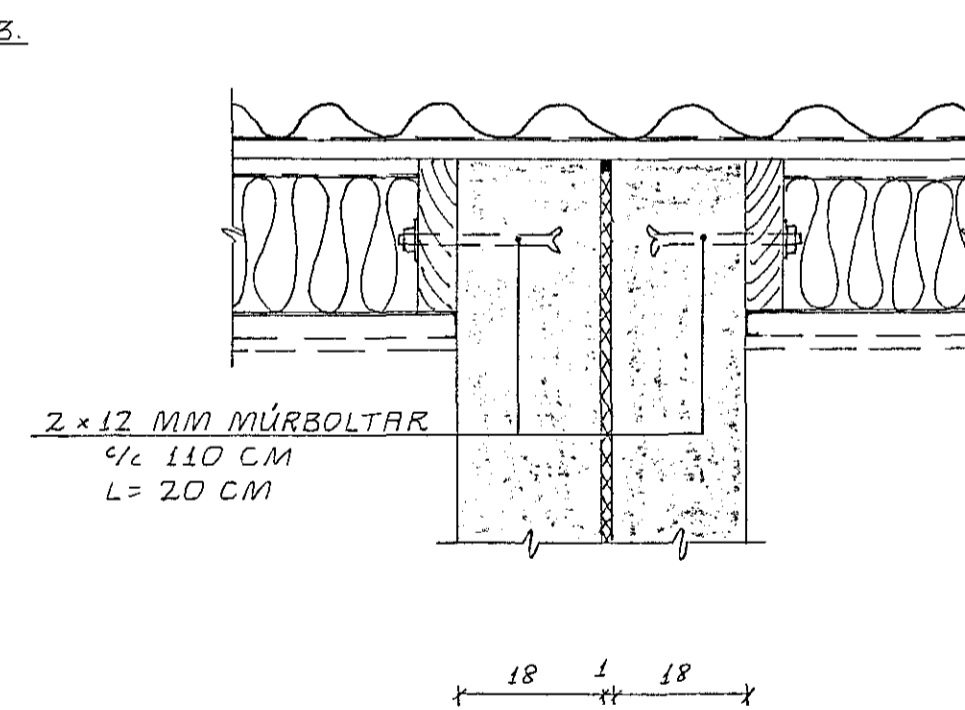

ÞAKVIÐIR:

LÍMTRÉSBITAR SKULU VERA FLOKKUR L-40, SAMBÆRILEGIR AÐ GÆÐUM VIÐ LÍMTRÉ FRÁ LÍMTRÉ HF AÐ FLÚÐUM. ÞAKSPERRUR SKULU VERA AF V. FLOKKI EÐA BETRI. ÞÆR SKAL FÚAVERJA MEÐ CARBOLIN EÐA SAMBÆRILEGU ÞAR SEM SPERRUR LIGGJA Í EÐA VIÐ STEYPTA VEGGI. ALLIR BOLTAR OG FESTIÐARN SKULU VERA GALV-ANISERADIR EÐA RYÐVARÐIR Á ANNAN HÁTT.

KLÆDNING:

KLÆDNING SKAL VERA FUKUBORÐ, 25x150 MM. HVERT BORÐ SKAL NEGLT Í HVERTJA SPERRU MEÐ 3 STK. GALV. 75 MM SAUM, NEMA Á 1 M KAFLA FRÁ KANTI SKAL NEGLA MEÐ 3 STK. 40/75 KAMBS. BORÐ SKULU VERA SETT SAMAN YFIR SPERRUM OG MEÐ AÐREI, VERA TVÆR EÐA FLEIRI SAMSETNINGAR Í RÖÐ Á SÖMU SPERRU.

FESTING Á MÁLMKLÆDN.

MÁLMKLÆDNINGU SKAL FESTA MEÐ GALV. KAMBSAUMI 40/75 M/NEOPREN ÞÉTTISKINNU. NEGLA SKAL Í AÐRA HVERTJA HÁBÁRU NEMA VIÐ KANTA OG Á PLÖTUSAMSKEYTUM. ÞAR SKAL NEGLA Í HVERTJA HÁBÁRU. Í LANGÁTT SKAL VERA 45 CM BIL MILLI NAGLA NEMA Á ÞAKBRÚNUM. ÞAR SEM KOMA 4 NAGLAR Í HVERTJA HÁBÁRU MEÐ 30 CM MILLIBILI.

ÁLAG Á ÞAK

ÁLAG Á ÞAK SKV. ÍST 12.

22 JUN 1988



|        |      |          |                                     |                          |  |      |
|--------|------|----------|-------------------------------------|--------------------------|--|------|
| Reikn. | JK   | APRÍL 88 | Verkhelti                           | STUÐLABERG 112<br>OG 114 | Teikn.nr.                              | 1-09 |
| Teikn. | -/-  | -/-      |                                     |                          | JÓN<br>KRISTJÁNSSON.<br>FVFI. S. 78731 |      |
| Ath.   |      |          |                                     |                          |  |      |
| Samb.  |      |          |                                     |                          |  |      |
| Kvarði | 1:50 | Verkhlut | ÞAK. GRUNNMYND<br>SNID<br>SKÝRINGAR |                          |  |      |