

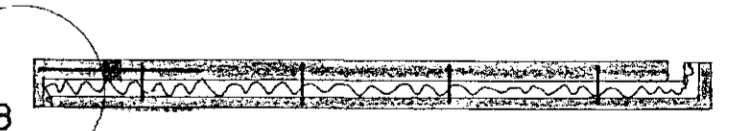
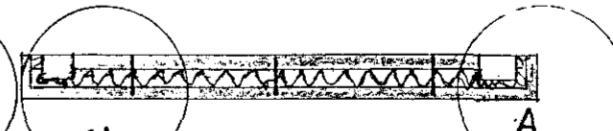
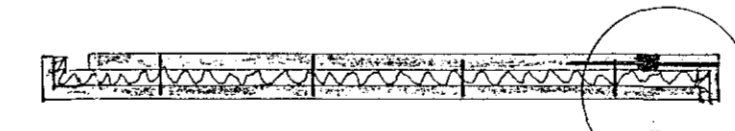
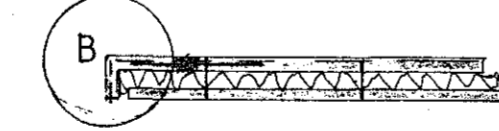
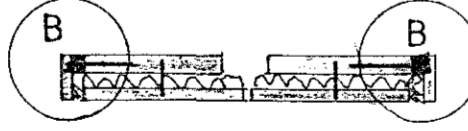
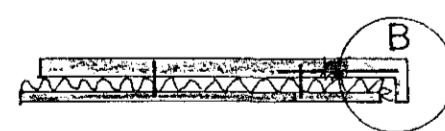
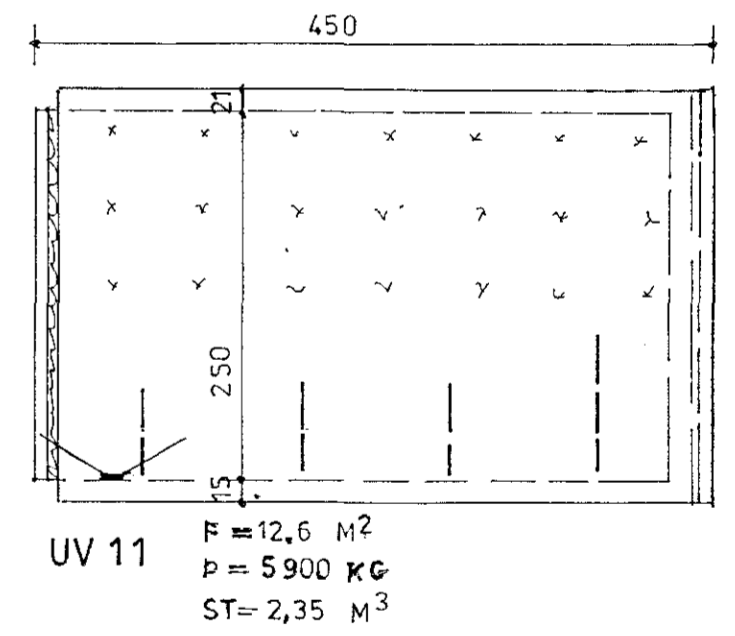
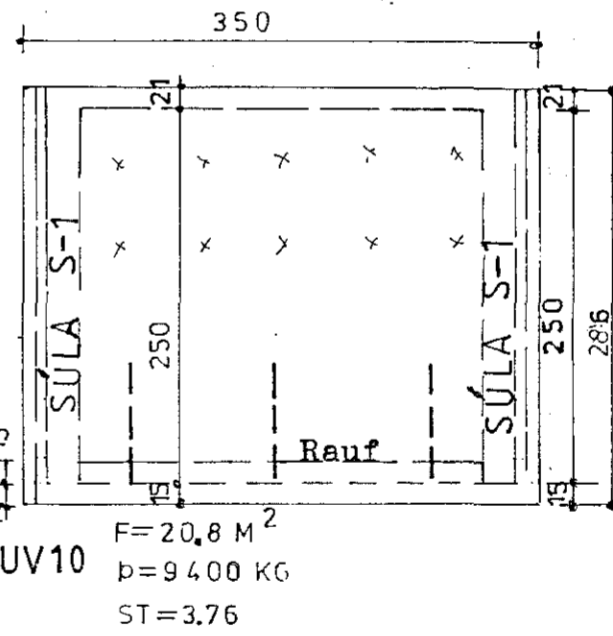
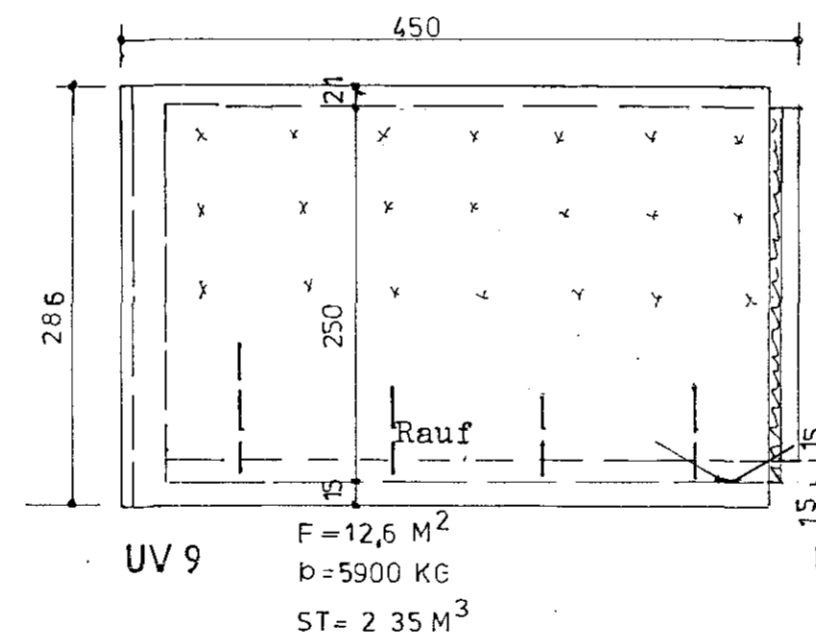
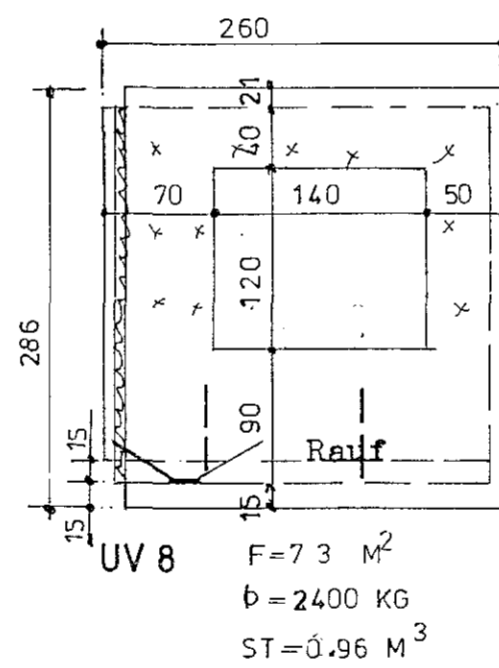
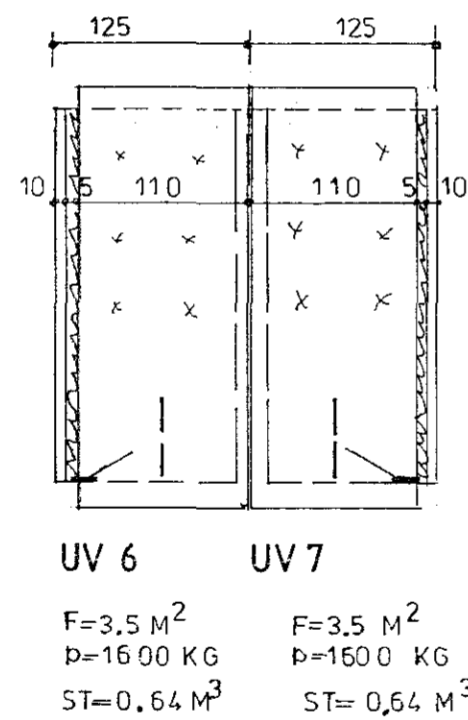


HORN B. Á UV 3, 4, 5, 6, 7, 8  
UV 9 OG 11

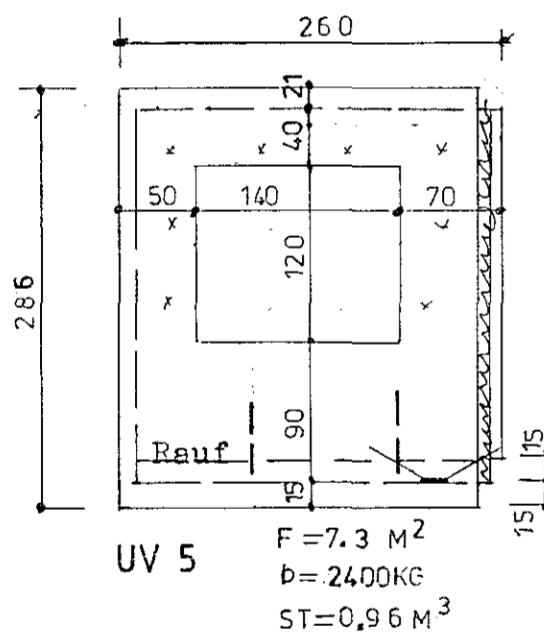

HORN A SJÁ SÚLU S-1  
Á TEIKN. NR 102

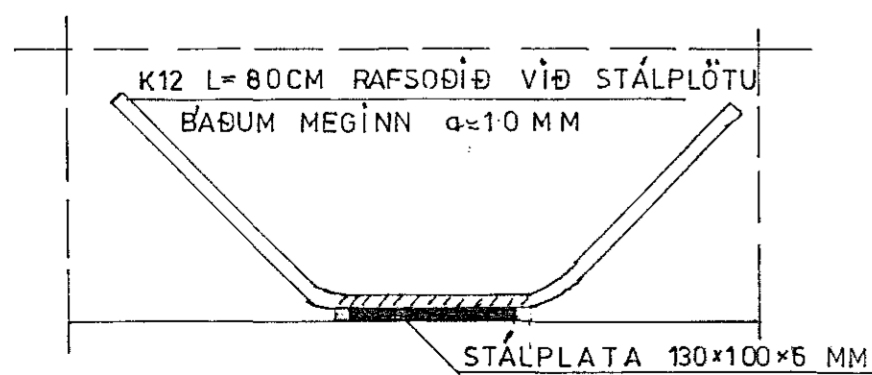

FESTIPLÖTUR NEÐST Í INNRA BYRÐI EÍNINGA

**VERKHÖNNUN**

VERKFRÆÐI- OG TEIKNISTOFA



ARMÚLA 21 REYKJAVÍK SÍMI 91-39900

Verk nr. 306 Teiknað:

Teikn. nr. 104 Hannað:

Mælikv.: 1: 50 Samþykkt: *Svein Jón*

Dags. JÚLÍ 1988 Breytt:

Verkefni: STUÐLABERG 56-58 HAFNARFÍ

Heiti teikn.: ÚTVEGGJAEÍNINGAR U'

