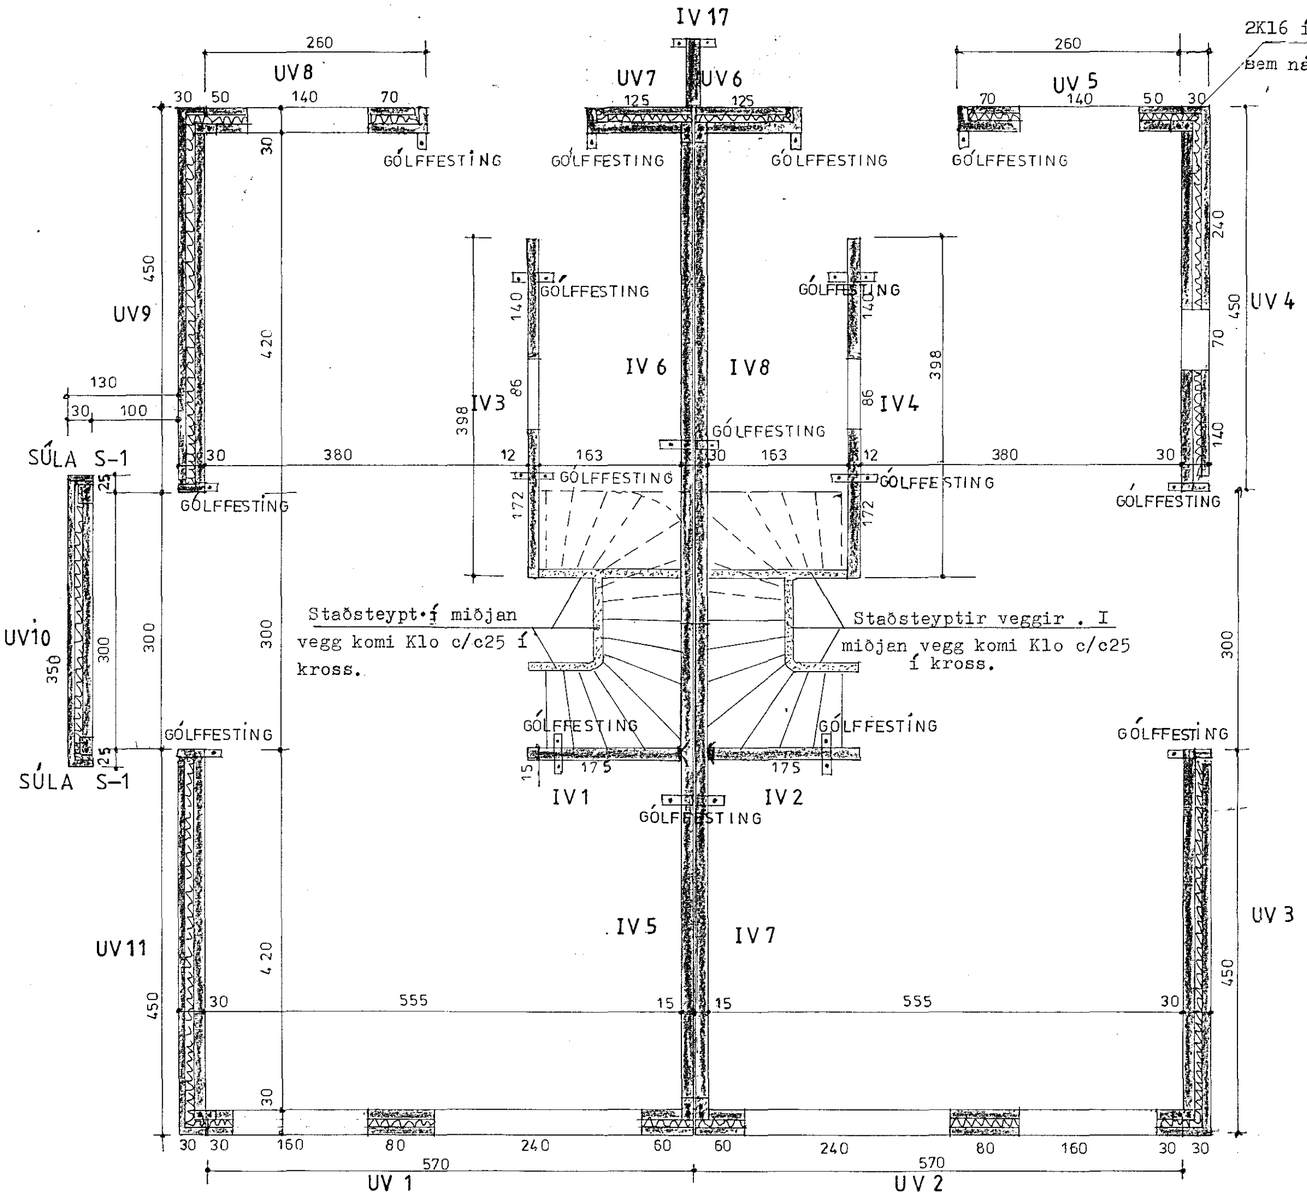

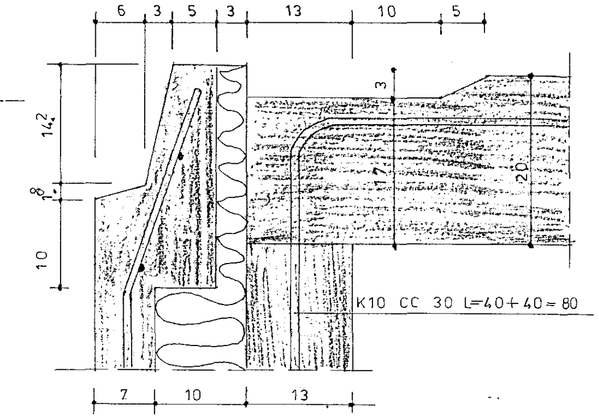

SNIÐ A-A M. 1:5 EFRI KANTUR NEÐRI EININGA

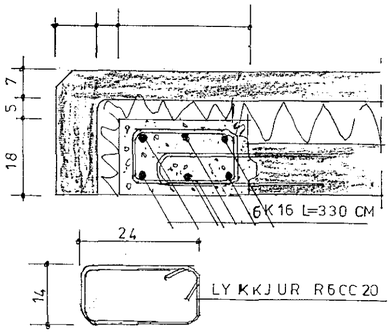

SÚLA S-1 M. 1:10

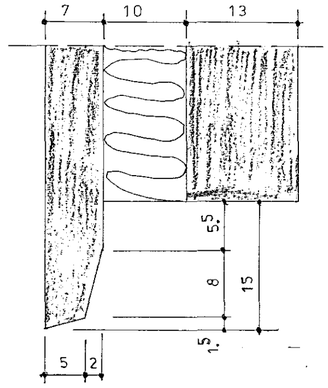

SNIÐ B-B M. 1:5 NEÐRI KANTUR EFRI EININGA

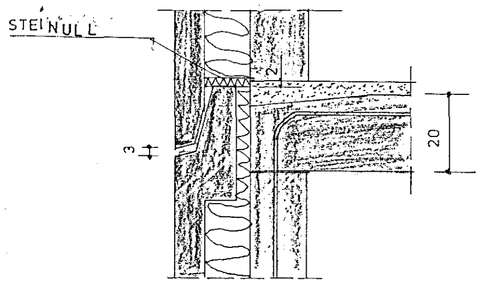

SAMSKEYTI EININGA Á HÆÐARSKILUM M. 1:10

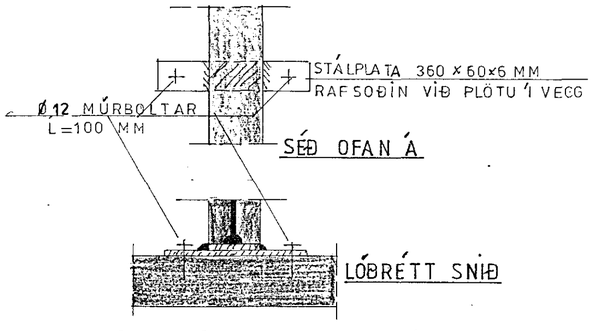

FESTING INNVEGGJA VIÐ GÓLF M. 1:10

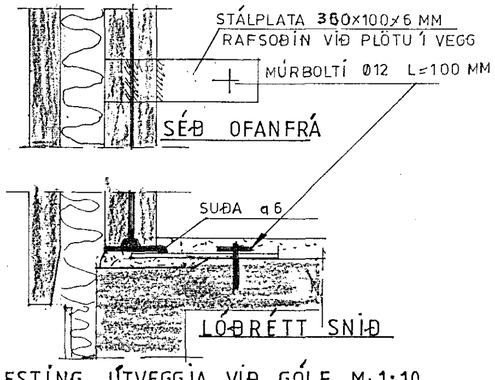

FESTING ÚTVEGGJA VIÐ GÓLF M. 1:10

22 SEP 1988
HAFNARFJARÐARBÆR BYGGINGAFULLTRÚI

VERKHÖNNUN
VERKFRÆÐI- OG TEIKNISTOFA
VH

ÁRMÚLA 21 REYKJAVÍK SÍMI 91-39900

Verk nr. 306	Teiknað:
Teikn. nr. 102	Hannað:
Mælikv.: 1:50	Samþykkt: Sveinn Ingólfsson
Dags. JÚLÍ 1988	Breytt:

Verkefni:
STUÐLABERG 56-58 HAFNARFIRÐI

Heiti teikn.:
GRUNNMYND EININGA NEÐRI HÆÐ.