


SKÝRINGAR:

FYLINGU SKAL ÞJAPPA Í CA. 30 cm. LÖGUM JAFNT LITAN SEM INNAN. HÆÐARMUNUR Á FYLINGU LITAN OG INNAN SKAL HVERJU SINNI EKKI VERA MEIRI EN 30 cm. ÞAR SEM GOLFPLATAN ER FLJÓTANDI SKAL ÁTHUGA VEL ÞÓÐÐUN SE JOFN UNDIR ALLRI FLÖTUNNI, SÉRSTAKLEGA VIÐ JARÐA.

STEINSTEYPA ER 5-200, LOFT 4-5% SIGMÁL 5-10 cm. FRAMKVEMDAFL. B SKV. ÍST. 10. STEYPUSTYKTAARSTÁL ER Ks 40 NEMA LYKKTUR ST-37. ÖLL ÖNEFND MÁL ERU Í CM, NEMA ANNAD SE TEKIÐ FRAM.

MEGTA ÁLAG Á GRUNN ER 0.16 MN/M²

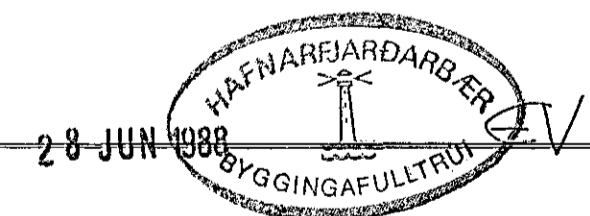

SNID B-B, 1:20
SÖKKUL INNVEGGJA

verkefni STUÐLABERG NR. 60
teikning LINDIR STÖÐUR

GÍSLI GUDMUNDSSON MTFÍ	nr. B-01
HJALLABRAUT 3 s: 652252	dags. MAÍ 1988
yfirf. hannað -GG-	teiknað -GG-
samb. Gísli Gudmundsson	mkv. 1:50, 1:20