LOFTPLATA, 1:50

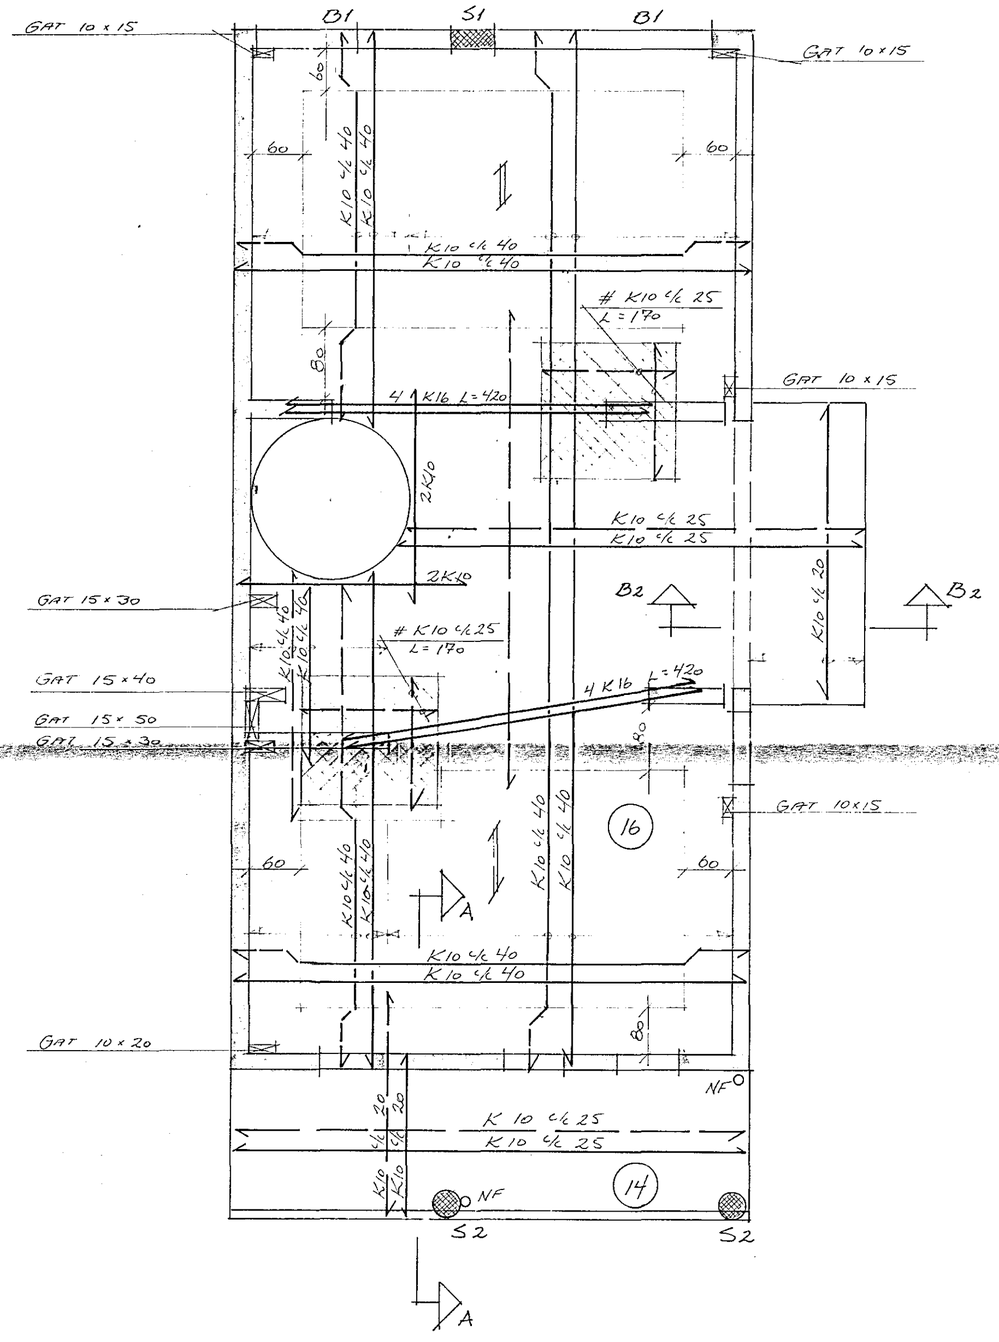

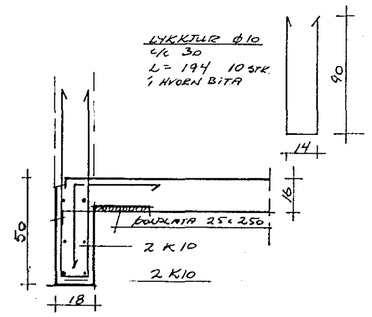

SNIÐ B1 – B1, 1:20

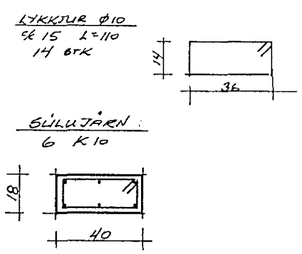

SNIÐ S1 – S1, 1:20

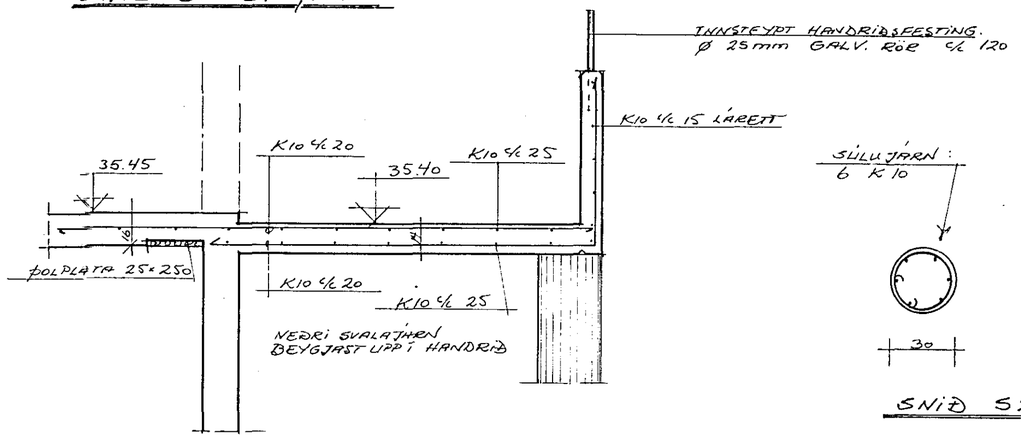

SNIÐ A – A, 1:20

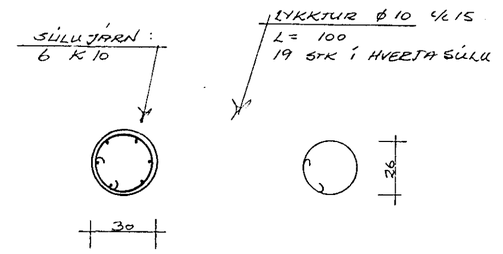

SNIÐ S2 – S2, 1:20

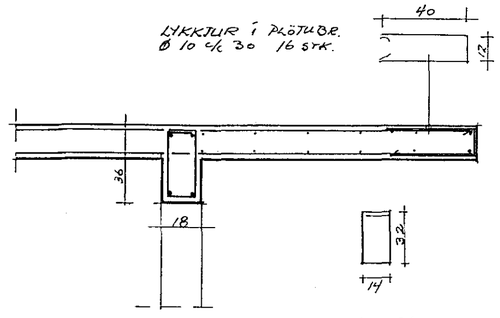

BITAJÁRN:
NEÐRI BR: 2 K16 L = 360
EFRI BR.: 2 K16 L = 460

SNIÐ B2 – B2, 1:20

RAUFAR Í SÖKKI SKULU FRAMLENGJAST UPP Í GEGNUM HÆÐ.
Í VEGG ÞVOTTAHÚSS OG VS KOMI EINNIG LÁRÉTT RAUF 5 x 15 (D x B) FYRIR VATNSLAGNIR, H = 40 cm YFIR GÓLFI

(16) TALA Í HRING ER PLÖTUÞYKKT
JÁRN MEÐ ÞESSA STEFNU LIGGI NEÐAR Í PLÖTU
JÁRN Í NEÐRI BR. PLÖTU
— " — EFRI — " —

SKÝRINGAR:

STEINSTEYPA ER S-250, LOFT 4-5 %, SIGMÁL 5–10 cm, FRAMKVÆMDAFL. B SKV. ÍST 10.
STEYPUSTYRKTARSTÁL ER Ks40 NEMA LYKKJUR ST-37 EÐA Ks40S
JÁRN Í ÚTVEGGJUM LEGGJAST Í YTRI BRÚN: LÓÐRÉTT K10 c/c 30, LÁRÉTT K10 c/c 15
Í INNVEGGI KOMI GRIND K10 c/c 25 UMHVERFIS ÖLL GLUGGA- OG HURÐAOP KOMI 2 K10 ER NÁI AMK 60 cm ÚTFYRIR OP.
Í ALLA VEGGENDA KOMI 2 K10
ÖLL MÁL ERU Í CM. NEMA ANNAÐ SÉ TEKIÐ FRAM.

28 JUN 1988 HAFNARFJARÐARBÆR BYGGINGAFULLTRÚI

verkheiti STUÐLABERG NR: 60
teikning LOFT YFIR 1. HÆÐ.

	GÍSLI GUÐMUNDSSON MTFÍ	nr. B – 03
	HJALLABRAUT 3 s: 652252	dags. MAÍ 1988
yfirf.	hannað -GG-	teiknað -GG-
samþ. Gísli Guðmundsson		mkv. 1:50, 1:20