



GRUNNMÝND 1:50

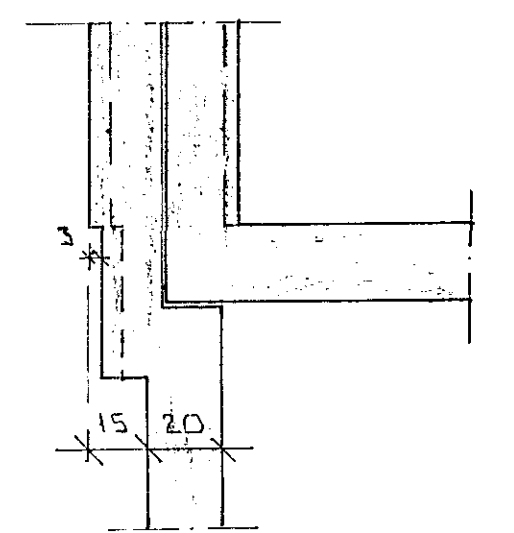

SÉRMYND X 1:20

SKÝRINGAR:

ALMENNAR SKÝRINGAR SÍATSL. NR. 1-01
 SNIÐ Í UNDIRSTÖÐUR SÁ BL. NR. 1-02

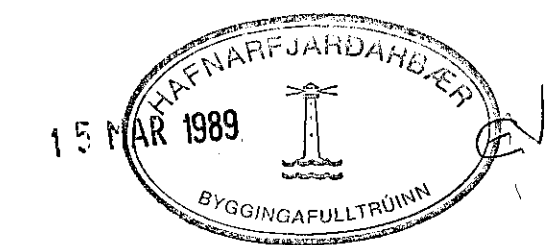

BR. NR.	DAGS	EDLI BREVINGAR	SIGN.
STUÐLABERG 70-76 HAFNARFIRDI			DAGS FDR. 89
UNDIRSTÖÐUR GRUNNMÝND			HANNAÐ
			TEMAÐ
			VERK NR.
MELIKV. 1:50 1:20			8904
SIGURÐUR ÞORLEIFSSON TEKNIFRÆÐINGUR F.T.F.I.			BLAD NR.
STRANDGÖTU 11 HAFNARFIRDI SÍMI 54751			1-02