
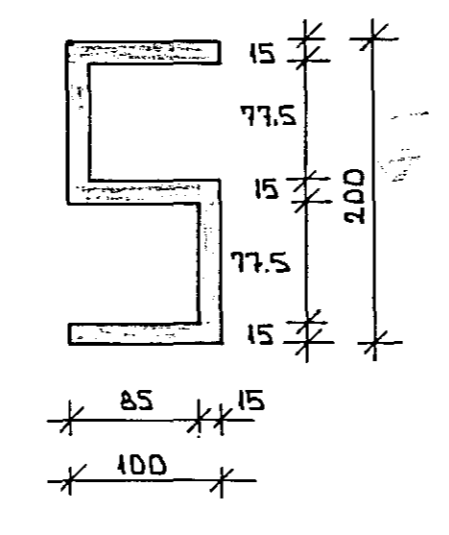


SKÝRINGAR

ALLT LÍFLEGT EFNÍ SKAL FJARLEGT OG GRAFIÐ NIÐUR Á
 FÁSTAN DOTN. Fyllingarefni inn í og umhverfis sökkla
 skal vera fröstrítt efni og þrappað í mest 20cm
 lögum.
 K10 merkir kamstál KS 40. Skeytilengd 60cm
 R10 merkir slétt stál ST 37
 Málsetning er í cm
 Hæðarkótur eru á fullfráegjandi gólfi.
 Steinsteypa í plötur og milliveggi skal vera S200
 Steinsteypa í útveggi sem ekki klæðast stálveggningu
 skal vera S250 (300kg sement þr m²)
 Loftinnihald 5-6%
 Vatnssementstala sé minni en 0,55
 Dýpt sökkla má vera 90-120 cm á fyllingu. Stærði
 sökkla á klöpp er lágmarksdýpt 30 cm.
 Mesta álag frá sökklum er 2,47 kN/cm² (0,24 MN/m²)
 Þar sem húsin eru ræðskilin með steinullarmottum er mikilvægt
 að engin tengijárn tengi steypu veggina saman vegna
 vliðburrðar.
 Til að hindra að steinsteypa gangi milli samskeytra
 steinullarmottanna skal klæða þær með plastdúk
 þeim megin sem steypit er að þeim.

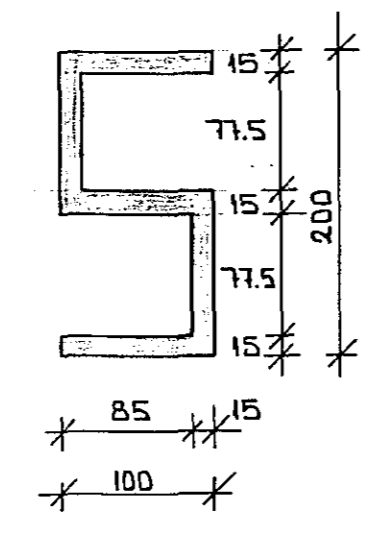

14 JUN 1988
 HAFNARJÁRDARBERG
 BYGGINGAFULLTRUI

SJÁ TEIKNINGU R-I VEGNA GÓLFRAUFA.
 SJÁ TEIKNINGU L-I VEGNA STOKKA Í SÖKKLAVEGGI.

STUÐLABERG 78-84 HAFNARFIRÐI	MÁÍ 1988
SÖKKLAR	MELLIVARÐI
TEKNIÞJÓFUSTA STEINS KARLSSONAR TFI	1:50 1:20
HRAUNRÍM 12 HAFNARFIRÐI 91-54223	TEIKNING
	B-1

Summa Gestna