

SPERRA BOLTIST I VEGG
MEÐ 12 MM MURSBOLTUM
#280


SPERRA BOLTIST
I VEGG MEÐ 12MM
BOLTUM #280

EINFÖLD GRIND
K10 #20 #
I MIÐJAN VEGG


2 STK VINKLAR
60/60
K10 #15

EINFÖLD GRIND
I MIÐJAN VEGG
K10 #20 #

2 STK VINKLAR
60/60 K10 #15

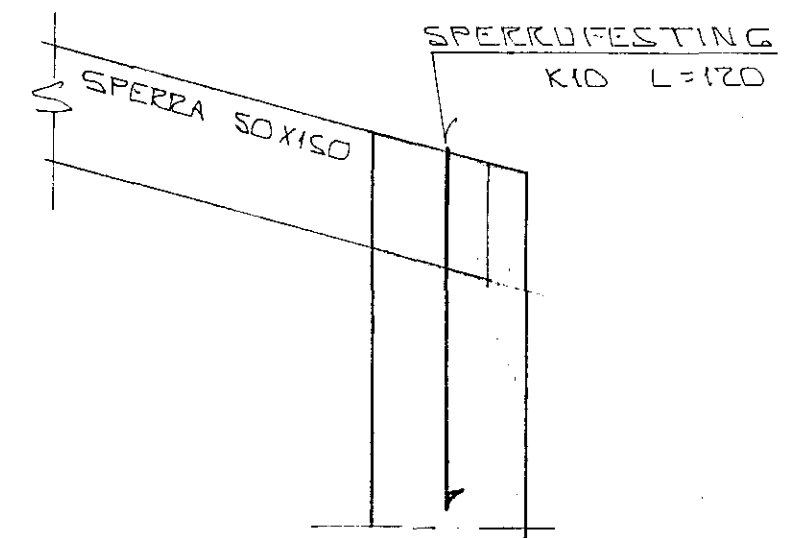

SNID 8 * 1:10

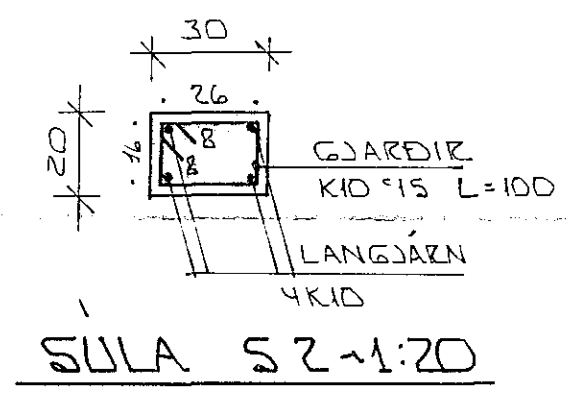


SULA S2-1:20

GRUNNMYND 1:50

SKÝRINGAR:

ALMENNAR SKÝRINGAR SJA BL. NR. 1-01.
SNID OG SERMYNDIR SJA BL. NR. 1-06

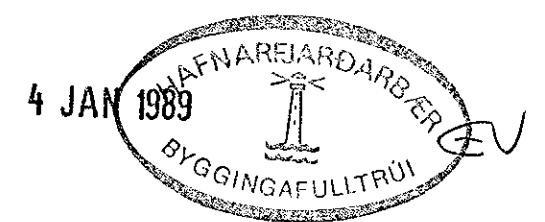

BR. NR.	DAGS	EDLI BREVTINGAR	SIGN.
STUÐLABERG 88-90 HAFNARFIRÐI			DAGS NOV. '88
GRUNNMYND ÞAKVIRKIS.			HANNAÐ
MÆLIKV. 1:1:50			TEIKNAD
SIGURÐUR ÞORLEIFSSON TEKNIFRÆÐINGUR F.T.F.I.			VERK NR. 8819
STRANDGÖTU 11 HAFNARFIRÐI SÍMI 54751			BLADNR. 1-05