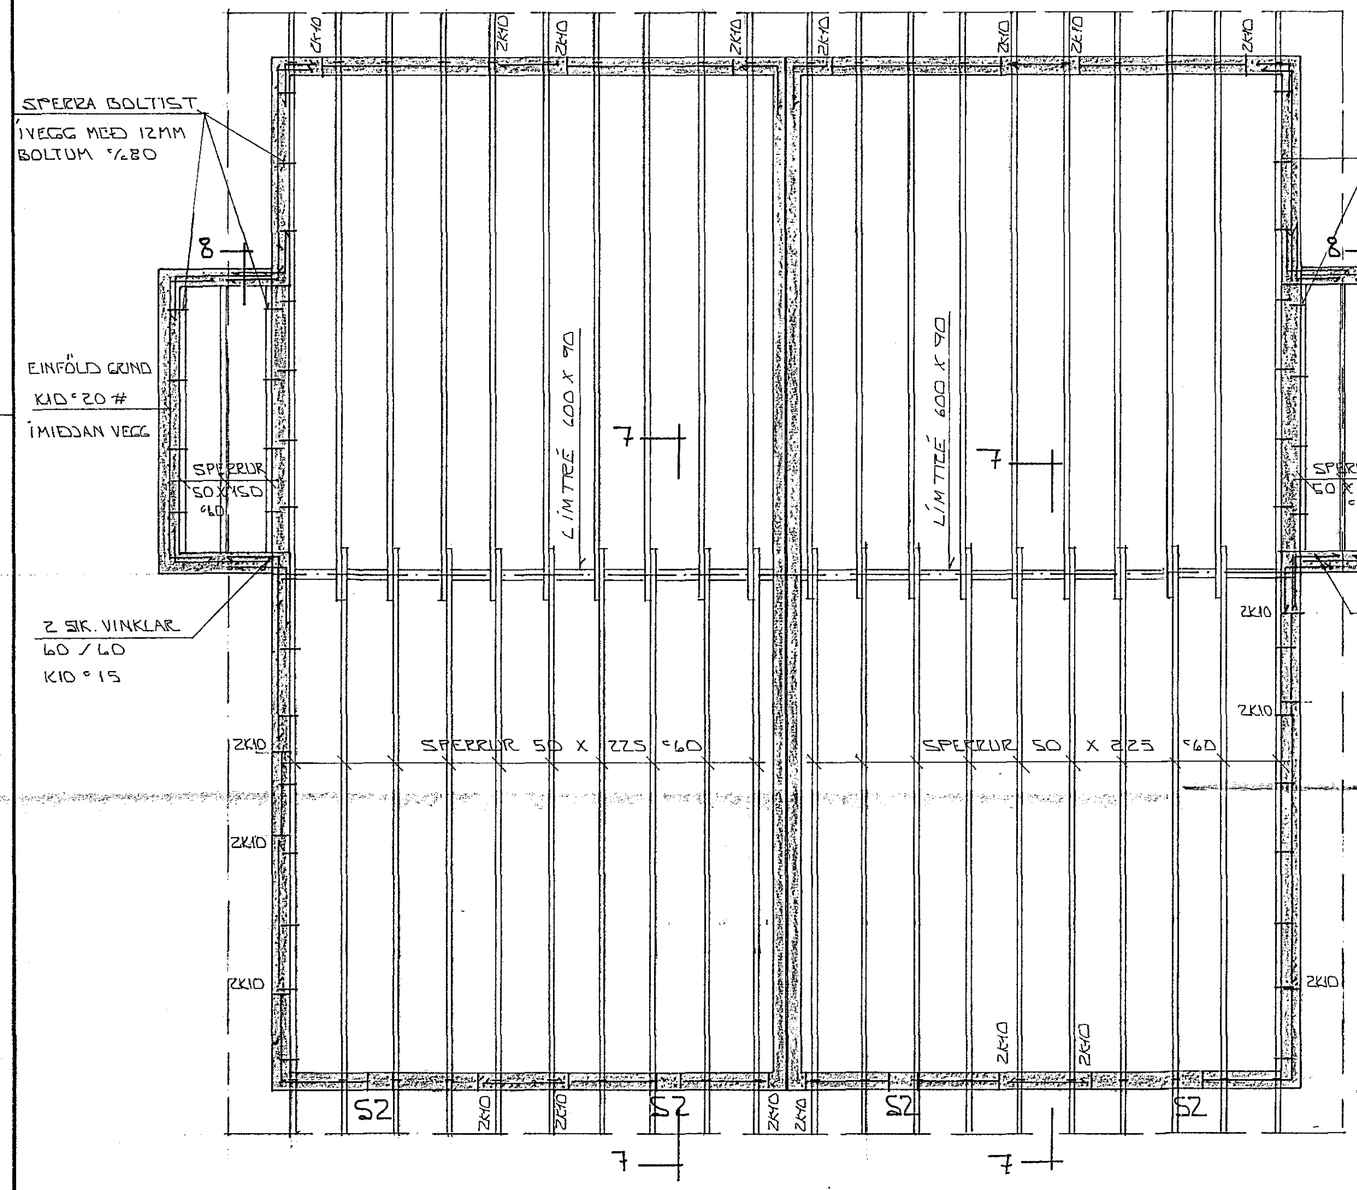

GRUNNMYND ~1:50

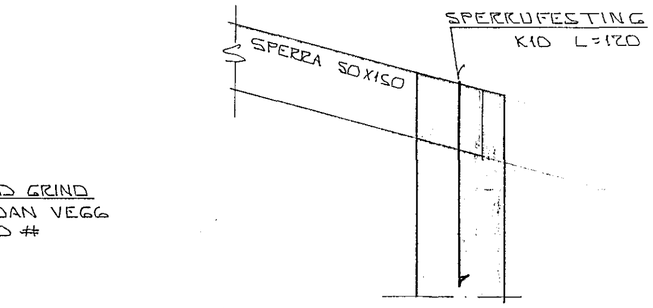

SNIÐ 8 ~1:10

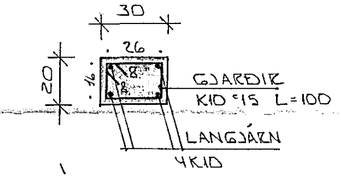

SÚLA S2 ~1:20

SKÝRINGAR:

ALMENNAR SKÝRINGAR SJÁ BL. NR. 1-01.
SNIÐ OG SÉRMYNDIR SJÁ BL. NR. 1-06

20. febr. 1989 HAFNARFJARÐARBÆR BYGGINGAFULLTRÚINN

BR.NR.	DAGS	EÐLI BREYTINGAR	SIGN.

STUÐLABERG 88-90 HAFNARFIRÐI

GRUNNMYND ÞAKVIRKIS.

MÆLIKV. A1:50

SIGURÐUR ÞORLEIFSSON TÆKNIFRÆÐINGUR F.T.F.I.
STRANDGÖTU 11 HAFNARFIRÐI SÍMI 54751

DAGS.	NÓV.'88
HANNAÐ	
TEIKNAÐ	
VERK NR.	8819
BLAÐ NR.	1-05.