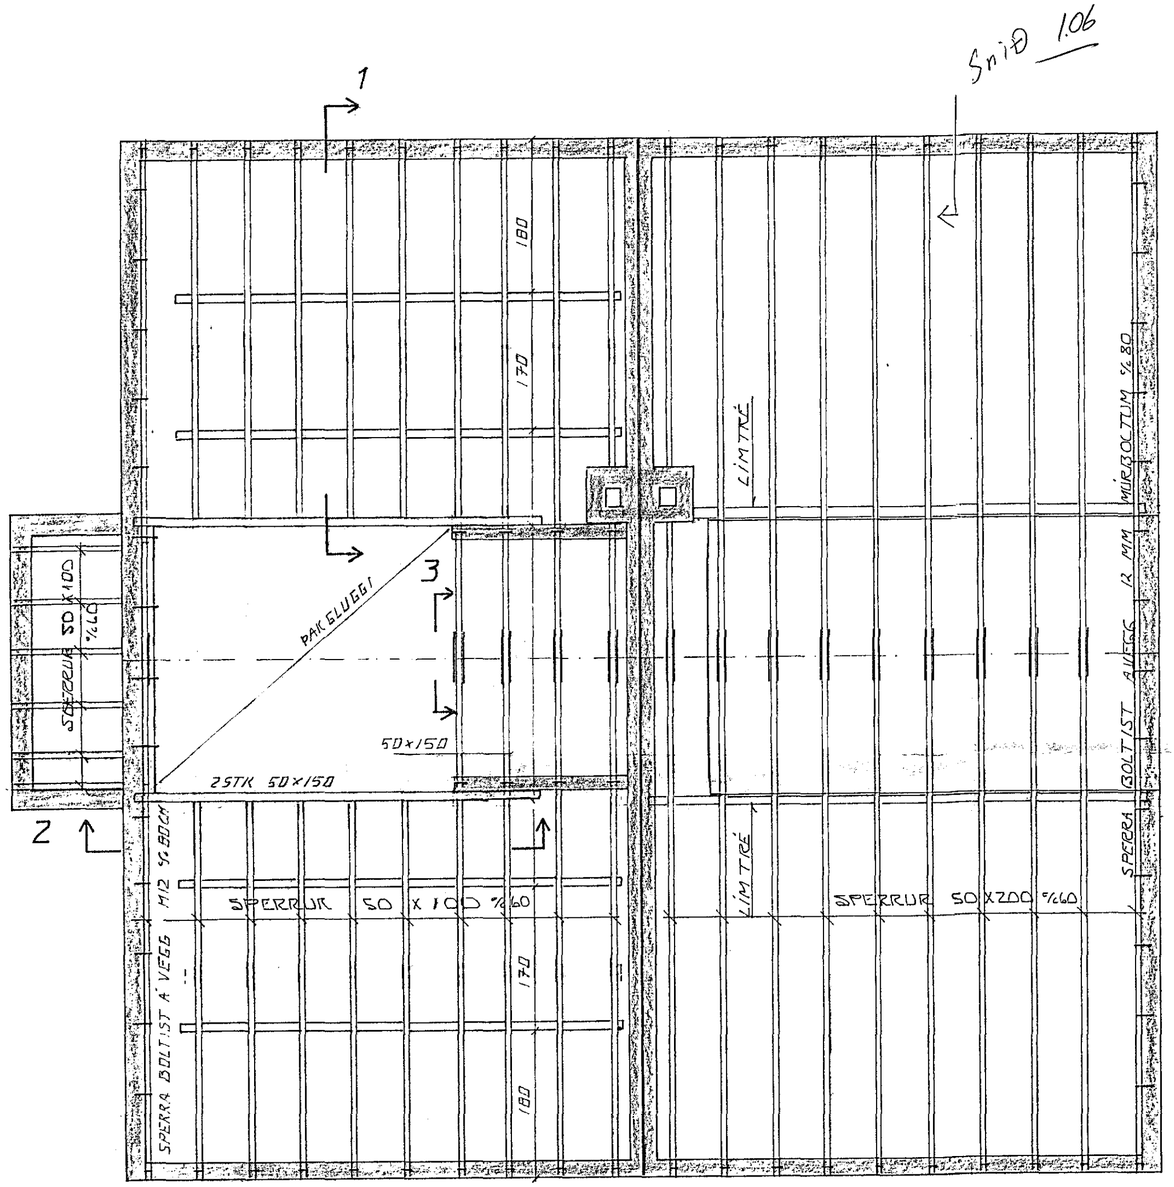

GRUNNMYND 1:50

23 AUG 1989 HAFNARFJARÐARBÆR BYGGINGAFULLTRÚINN

BR.NR.	DAGS	EÐLI BREYTINGAR	SIGN.

STUÐLABERG (92-94) HAFNARFIRÐI

ÞAKVIRKI

MÆLIKV. A1:50

DAGS. NÓV. 88
HANNAÐ Á.Þ.
TEIKNAÐ
VERK NR. 8822

SIGURÐUR ÞORLEIFSSON TÆKNIFRÆÐINGUR F.T.F.Í.
STRANDGÖTU 11 HAFNARFIRÐI SÍMI 54751

BLAÐ NR. 1-05