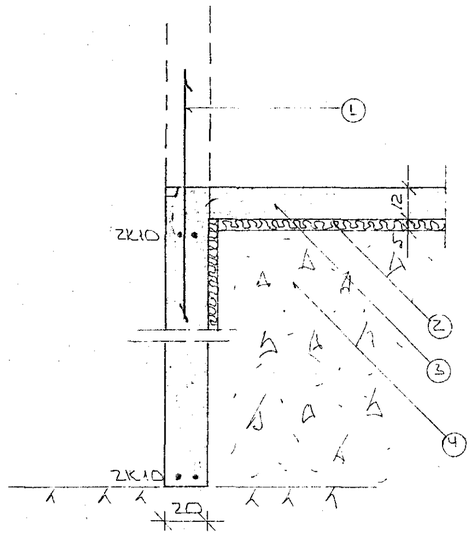

SNIÐ 1 Í ÚTVEGGI ~1:20

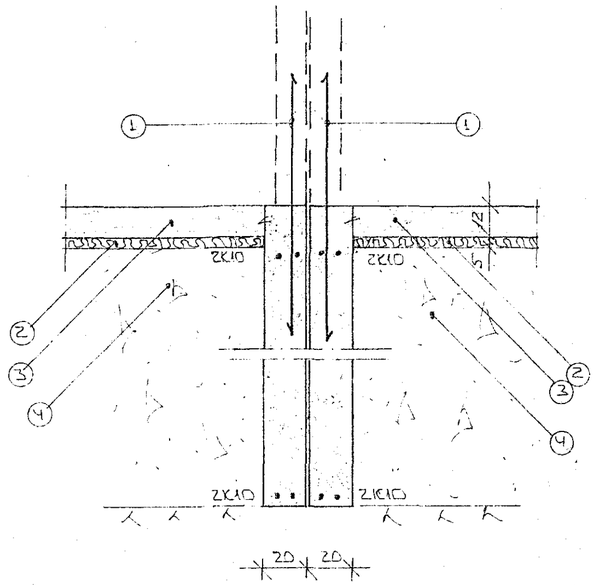

SNIÐ 3 MILLI HÚSA ~1:20

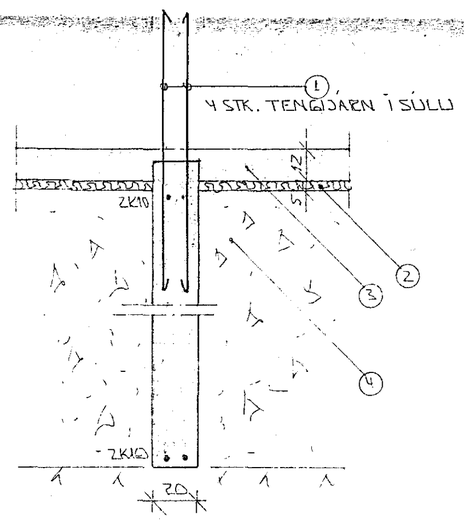

SNIÐ 2. ~ 1:20

SKÝRINGAR:

1. TENGIJÁRN K10 '30 L=120 OG STANDI AMK. 50 CM YFIR PLÖTU
2. 50 MM PVC EINANGRUN HARÐPRESSUÐ P.E. 25 ~ 30 KG/M3. EINANGRUNIN NÁI AMK 50 CM NIÐUR FYRIR PLÖTU Á ÚTVEGGJUM
3. 12 CM STEYPT PLATA.
4. GRÚSAR EÐA HRAUNFYLLING, FROSTFRÍ, OG ÞJAPPIST Í LÖGUM MEÐ TITRARAÞJÖPPU. LAGSKIPT RÁÐIST AF STÆRÐ ÞJÖPPUNNAR

2K10 EFST OG NEÐST Í SÖKKULVEGGJUM. JÁRNIN BEÐU SAMFELLDIR OG HEIL UM HORN.
VIÐ SAMSKEYTI SKULU ÞAU SKEITT AMK SEM SVARAR STEYPTILENGD. ATHYGLI ER VAKIN Á ÁKVÆÐUM RAFVEITU UM SAMTENGINGU NEÐRI [illegible] SÖKKULJÁRNA. SJÁ TEIKNINGU RAFLAGNAHÖNNUÐAR.

ALMENNAR SKÝRINGAR SJÁ BL. NR. 1-01.

HAFNARFJARÐARBÆR BYGGINGAFULLTRÚI 17 AUG 1988

BR.NR.	DAGS	EÐLI BREYTINGAR	SIGN.

STUÐLABERG 92-94 HAFNARFIRÐI

SNIÐ Í UNDIRSTÖÐUR

MÆLIKV. Á L:20

DAGS JÚNÍ '88
HANNAÐ
TEIKNAÐ
VERK NR. 8822

SIGURÐUR ÞORLEIFSSON TÆKNIFRÆÐINGUR F.T.F.Í.
STRANDGÖTU 11 HAFNARFIRÐI SÍMI 54751

BLAÐ NR. 1-03