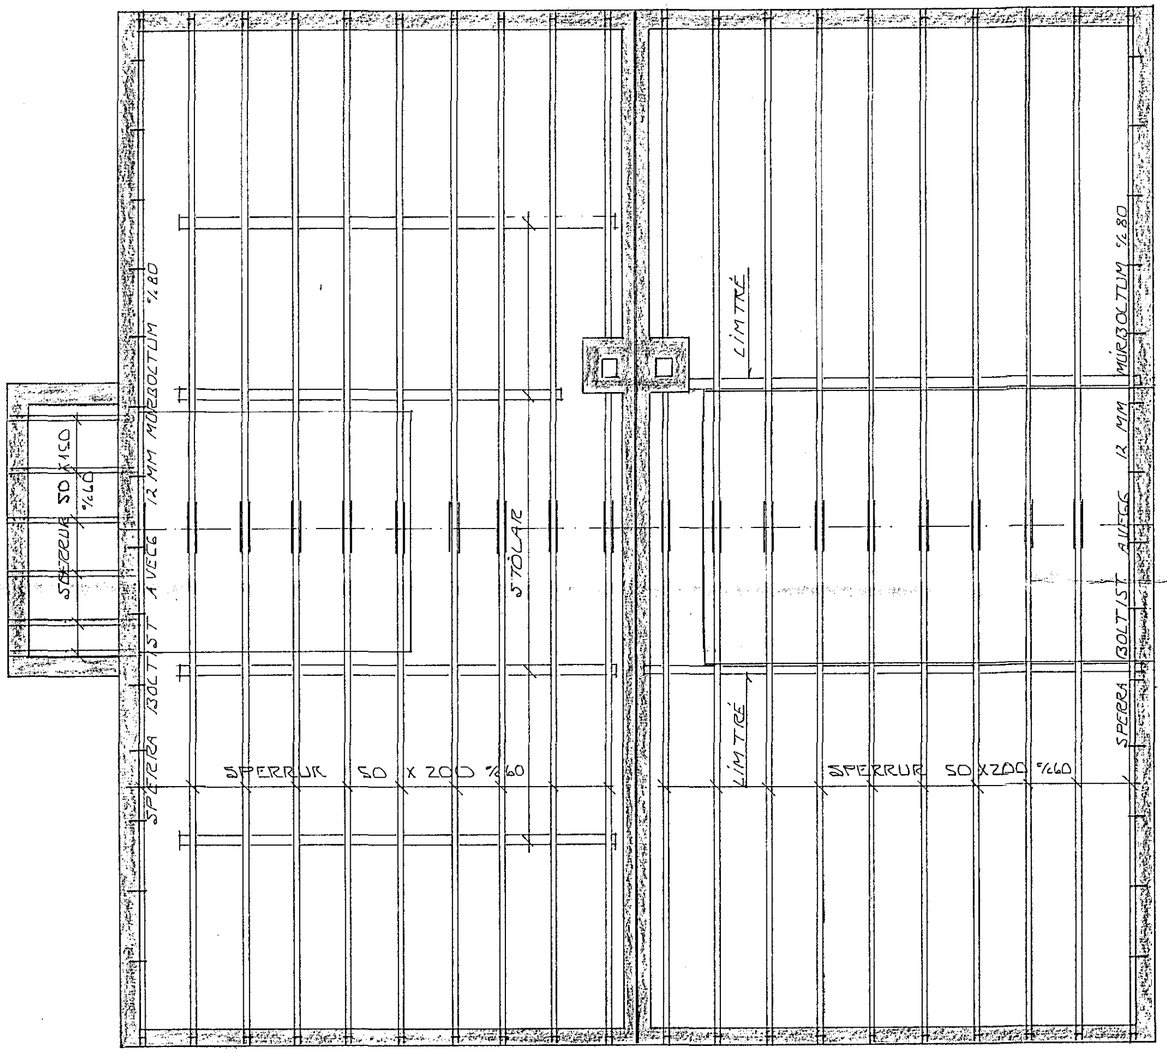

GRUNNMYND 1:50

31 OCT 1988 HAFNARFJARÐARBÆR BYGGINGAFULLTRÚI

BR.NR.	DAGS	EÐLI BREYTINGAR	SIGN.

STUÐLABERG 92-94 HAFNARFIRÐI

ÞAKVIRKI

MÆLIKV. Á 1:50

DAGS.
HANNAÐ
TEIKNAÐ
VERK NR. 8822
BLAÐ NR.

SIGURÐUR ÞORLEIFSSON TÆKNIFRÆÐINGUR F.T.F.I.
STRANDGÖTU 11 HAFNARFIRÐI SÍMI 54751