

SPEKROFESTING  
K10 L-120

FRÁGANGUR  
ÞAKLANTS  
SÁ TEIKN ARK.

SPERRA 50 X 200  
1/2 BR. GRUNNMYND

1" GIRDI YFIR SPERRU  
NEGLIST Í STÓL MEÐ  
2 X 3 STK. 3" NÖGLUM.

STÓLL 100 X 50


FÖTSTYKKI 100 X 50  
BOLTIST Í PLÖTU  
1/2" MURBOLTUM 80  
UNDIR RÓ KOMI SKINNA  
40 X 40 X 4 MM

1" GIRDI UNDIR FÖTSTYKKI  
NEGLIST Í STÓL MEÐ  
2 X 3 STK. 3" NÖGLUM.

MILLI TIMBURS OG  
STENS KOMI RAMA  
ÚR TÖDRUPAPPA.

1" X 6" LASKI  
BÆNUMMEGIN SPERRU  
NEGLIST MEÐ 2 X 3 STK.  
3" NÖGLUM.

31 OCT 1988

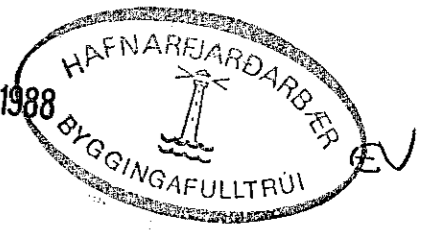

BR.NR.	DAGS	EDLI BREVTINGAR	SIGN.
STUÐLABERG 94 HAFNARFIREÐI			DAGS. OKT'88
SNID I PAK.			HANNAÐ
			TEIKNAD 30.
			VERK NR. 8822
MELIKV. 1988			BLADNR.
SIGURÐUR ÞORLEIFSSON TEKNIFRÆÐINGUR F.T.F.I.			
STRANDGÖTU 11 HAFNARFIREÐI SÍMI 54751			