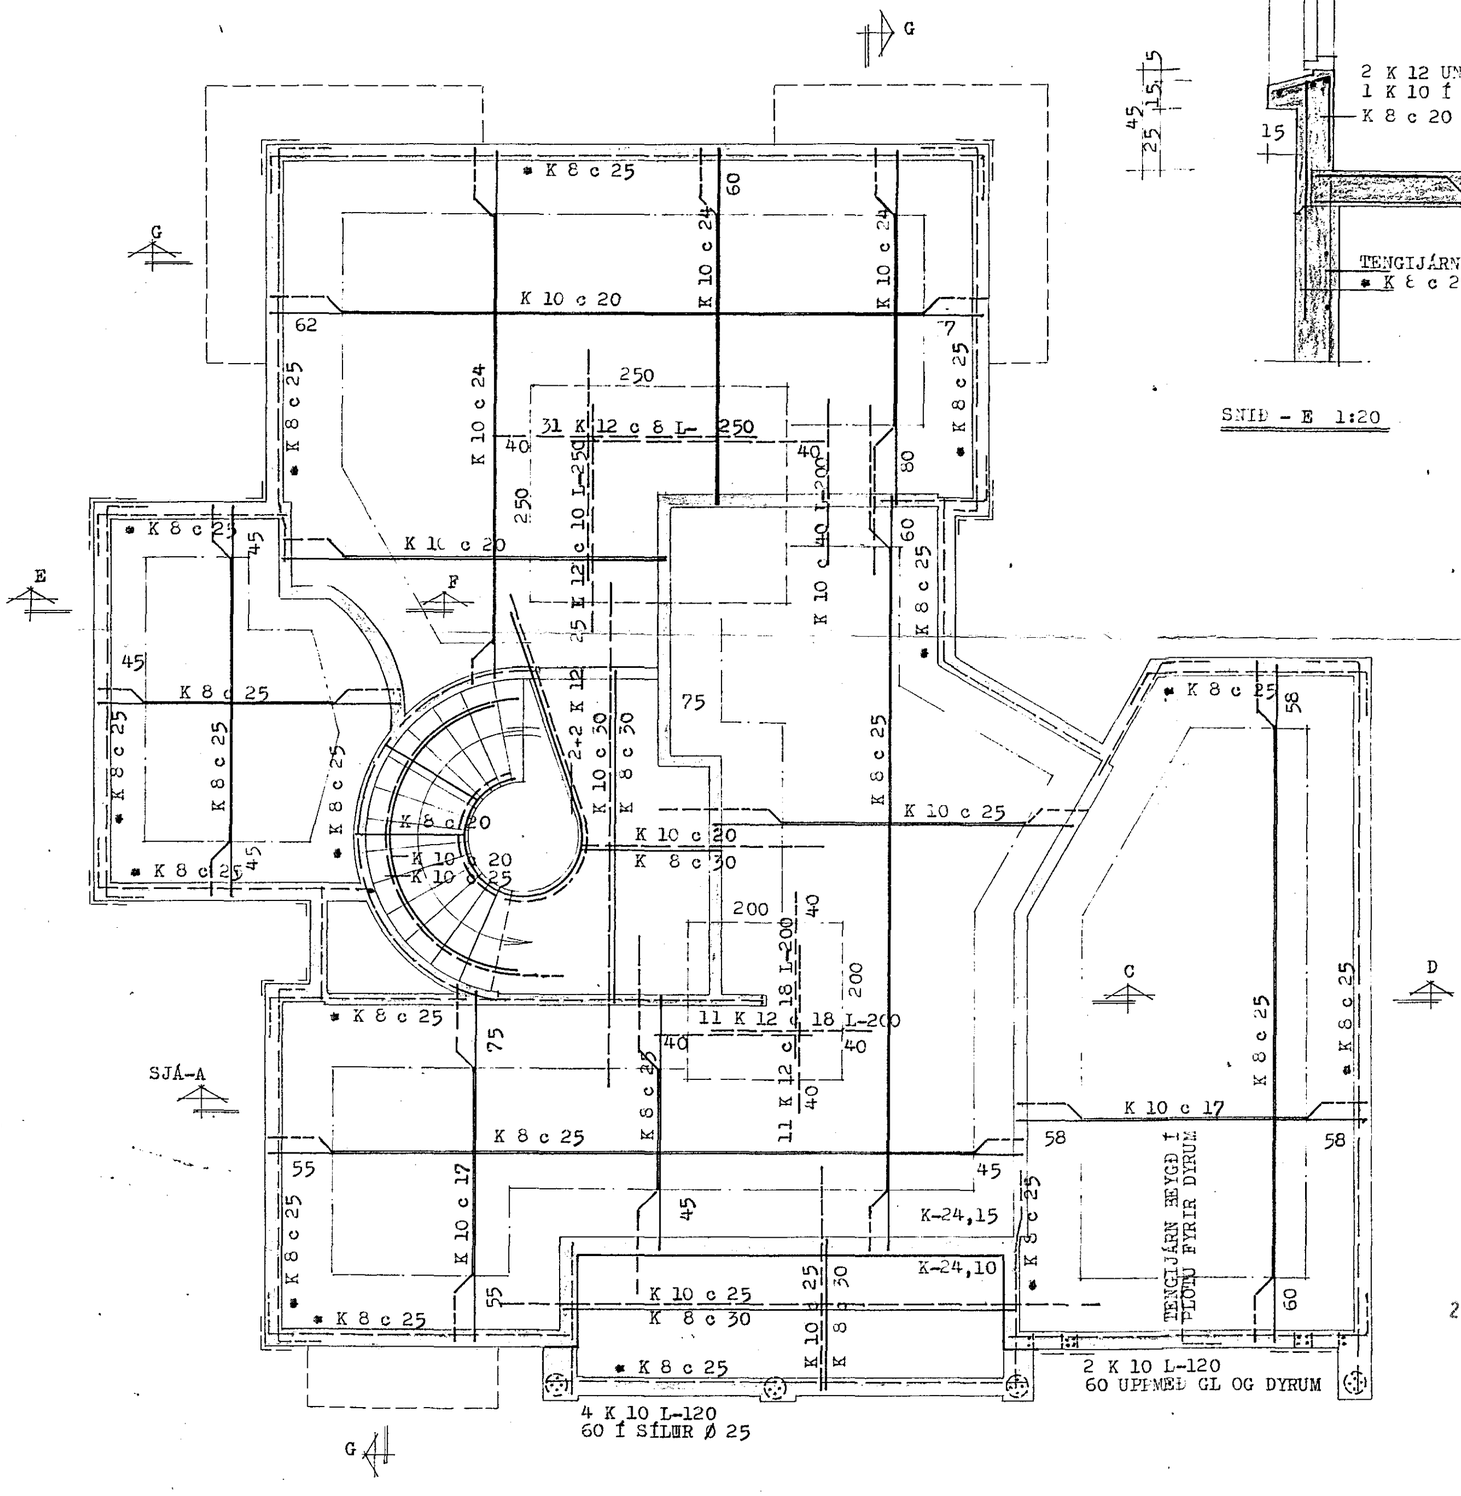
G
K 8 c 25
K 10 c 24
K 10 c 20
62
60
250
31 K 12 c 8 L-250
40
K 8 c 25
K 10 c 24
K 10 c 24
K 8 c 25
K 10 c 20
K 10 c 12 L-250
K 10 c 40 L-200
80
60
K 8 c 25
E
F
45
K 8 c 25
K 8 c 25
K 8 c 25