

2 K 12 HEIL YFIR GLUGGUM  
2 K 12 EFST Í VEGG

GRIND Í VEGG = K 8 c 25

2 K 12 L-80+80 FYRIR HORN

2 K 12  
LYKKJUR K 8 c 20  
5 K 16 L-840  
B-2 1:50

SÚLUR 3-3

2 K 12 -400

2 K 12

LYKKJUR K 8 c 20

1/2" BOLTAR

SÚLUR 3-3

KVÆKSPERUR 2" x 8"

SPERRUR 2" x 6" c 63

ANEGLI Í MENI SJÁ-A

SPERRUR 2" x 6" c 63

SPERRUR 2" x 6" c 63

ANEGLI Í MENI SJÁ-A

SPERRUR 2" x 6" c 63 CM

VÆPÐUSSU PLATA  
HALLI Á UNDIRSLATTI,  
AD NIÐURPÖLLUM, SEM STEYPAST Í  
(SJA SÁÐLITERN.)

2 K 12 EFST Í VEGG  
2 K 12 YFIR GLUGGA

2 K 12 UPPEÐ GLUGGA

2 K 12 UNDIR GLUGGA

2 K 12 UNDIR SPERNUM

K 10 c 30 L-200

K 10 c 50 L-200

2 K 16

2 K 10  
UPPEÐ GL

B-3 1:20

2 K 12 EFST Í VEGG  
LYKKJUR K 8 c 25  
2 K 16

VINKLAR K 12 L-80+80 FYRIR HORN

2 K 12 YFIR GL

K 8 c 25


2 K 12 UNDIR GL

B-4 1:20

**SKÝRINGAR:**

SPERRUR OG STÓLA SEM LIGGJA Í EÐA AD STEYFU  
SKAL FÁVERJA MEÐ TD. C-POX.  
ALÖUR ÞAKSAMUR OG BOLTAR GÁLV.

SJA EINNIG SKÝRINGAR Á BL. 3  
SÚLUR OG SNID Á BL. 4  
SNID Á BL. 5

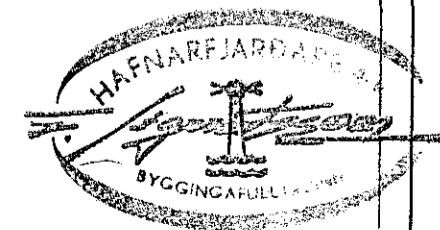

STEINGRIMUR TH. ÞORLEIFSSON, MTFI  
TEIKNISTOFA - ÁRMULA 5 - SIMI 3-22-44

VERK. SUÐURVANGUR NR. 11 HAFNARÞEYFI

MÁL	1:50	ÞAKBITAR OG VÖNDUR RISHÉÐAR -GRUNNMÝND -SNID
DAGS	OKT.-1982	
BLAD	6	
BREYTT		

*Steingrímur Th. Þorleifsson*