



SÉRMYND 1
1:10

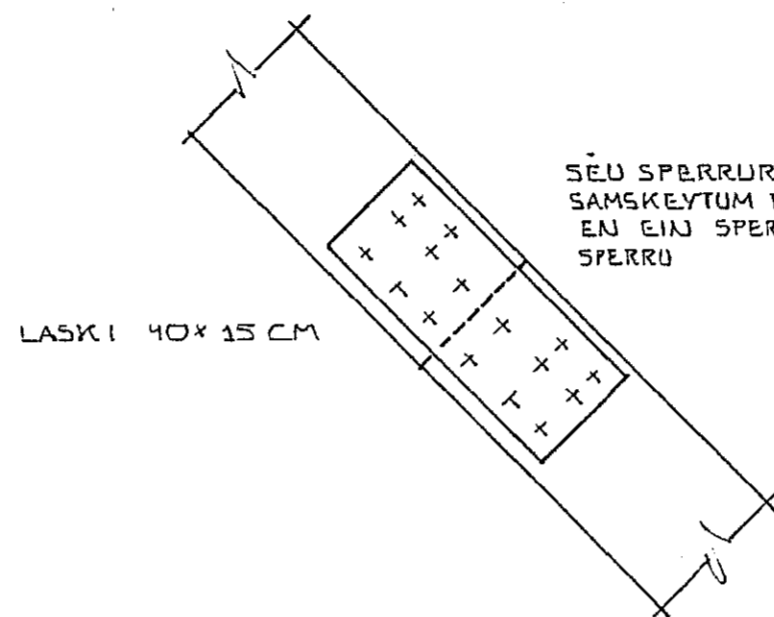


SÉRMYND 5
1:10

SAMSETNINGIJ SKAL GERÐ MED STALLASKA ÚR BMF GATAPLOTU BÄGGJA MEGIJ SPERRU ER NEGLIST MED 2 x 85TK 40/50 KAMBSAUM HVOR LASKI

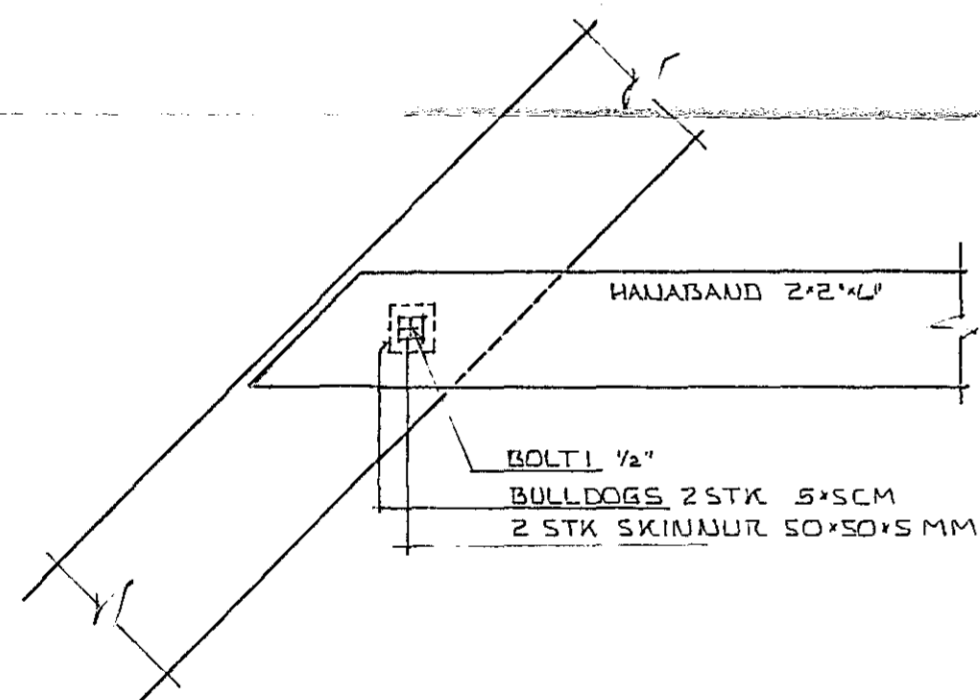


SÉRMYND 2
1:10

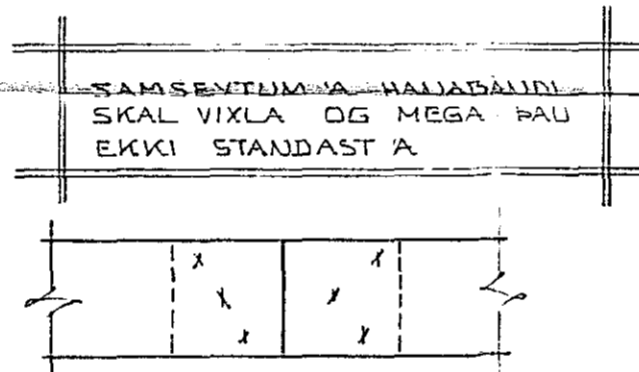


FYLLIKLOSSI 2" x 6" L:30
NEGLIST MED 2 x 35TK 5" NÖRLUM

SÉRMYND 4
1:10

FRAGANGUR ÞAKKANTJ SBR.
SÉRTEIKN. ARK

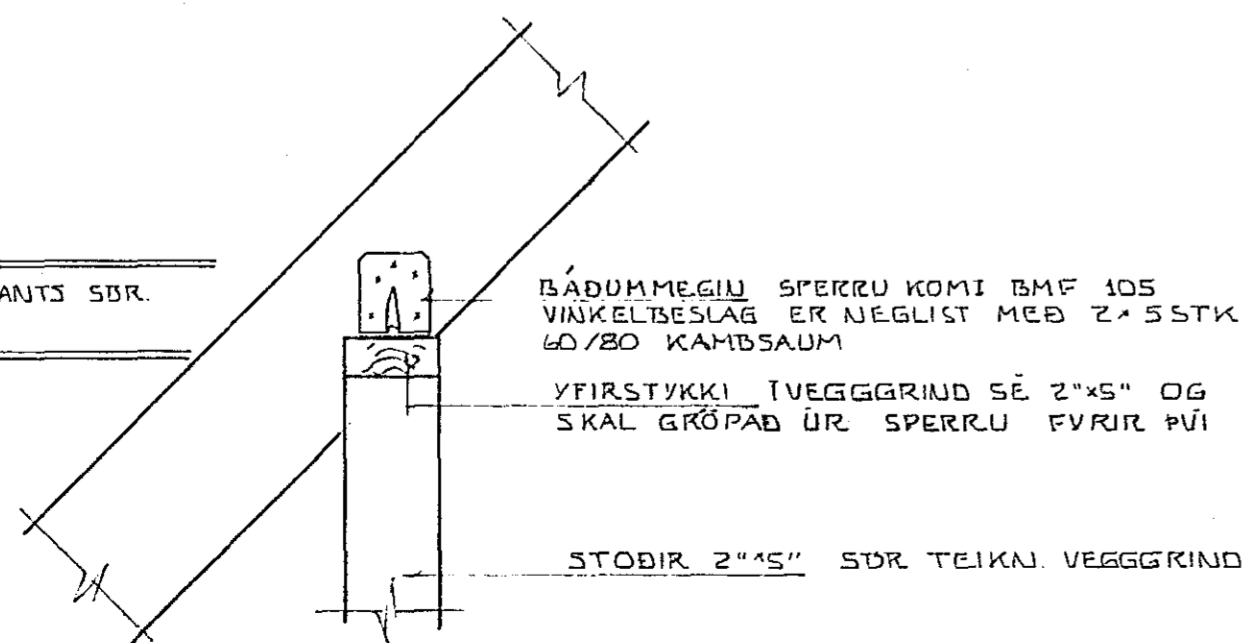

SÉRMYND 3 1:10

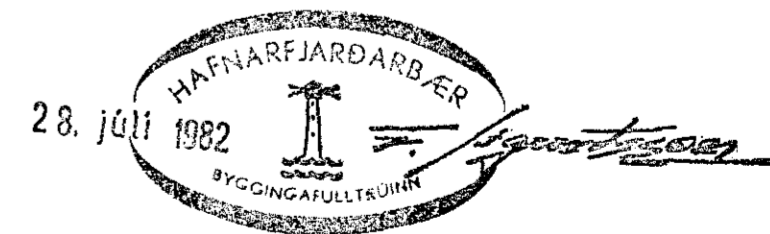

SUÐURVANGUR 1 HAFNARFIRÐI.		DAGS 26.07.82
ÞAKFRÁBANGUR.		REIKN. <i>SF</i>
MÆLJUV. 1:10		TEIKN. <i>h</i>
SIGURÐUR ÞORLEIFSSON TÆKNIFRÆÐINGUR P.F.F.I.		VERK.NR. 8206
5T RANDGÖTU 11 HAFNARFIRÐI SÍMI 54751		TEIKN.NR. 09