


Hú sveita nr. 747 Teikning nr. 2041
 Samþykkt þ. 1-6 1982
 f.h. RAFVEITU HAFNARFJARDAR
Jóns Guðlaugsson
 Eftirlitamaður rafllagna

Samþykkt 27.11.1982
 f.h. RAFVEITU HAFNARFJARDAR
Albert Þrastarson

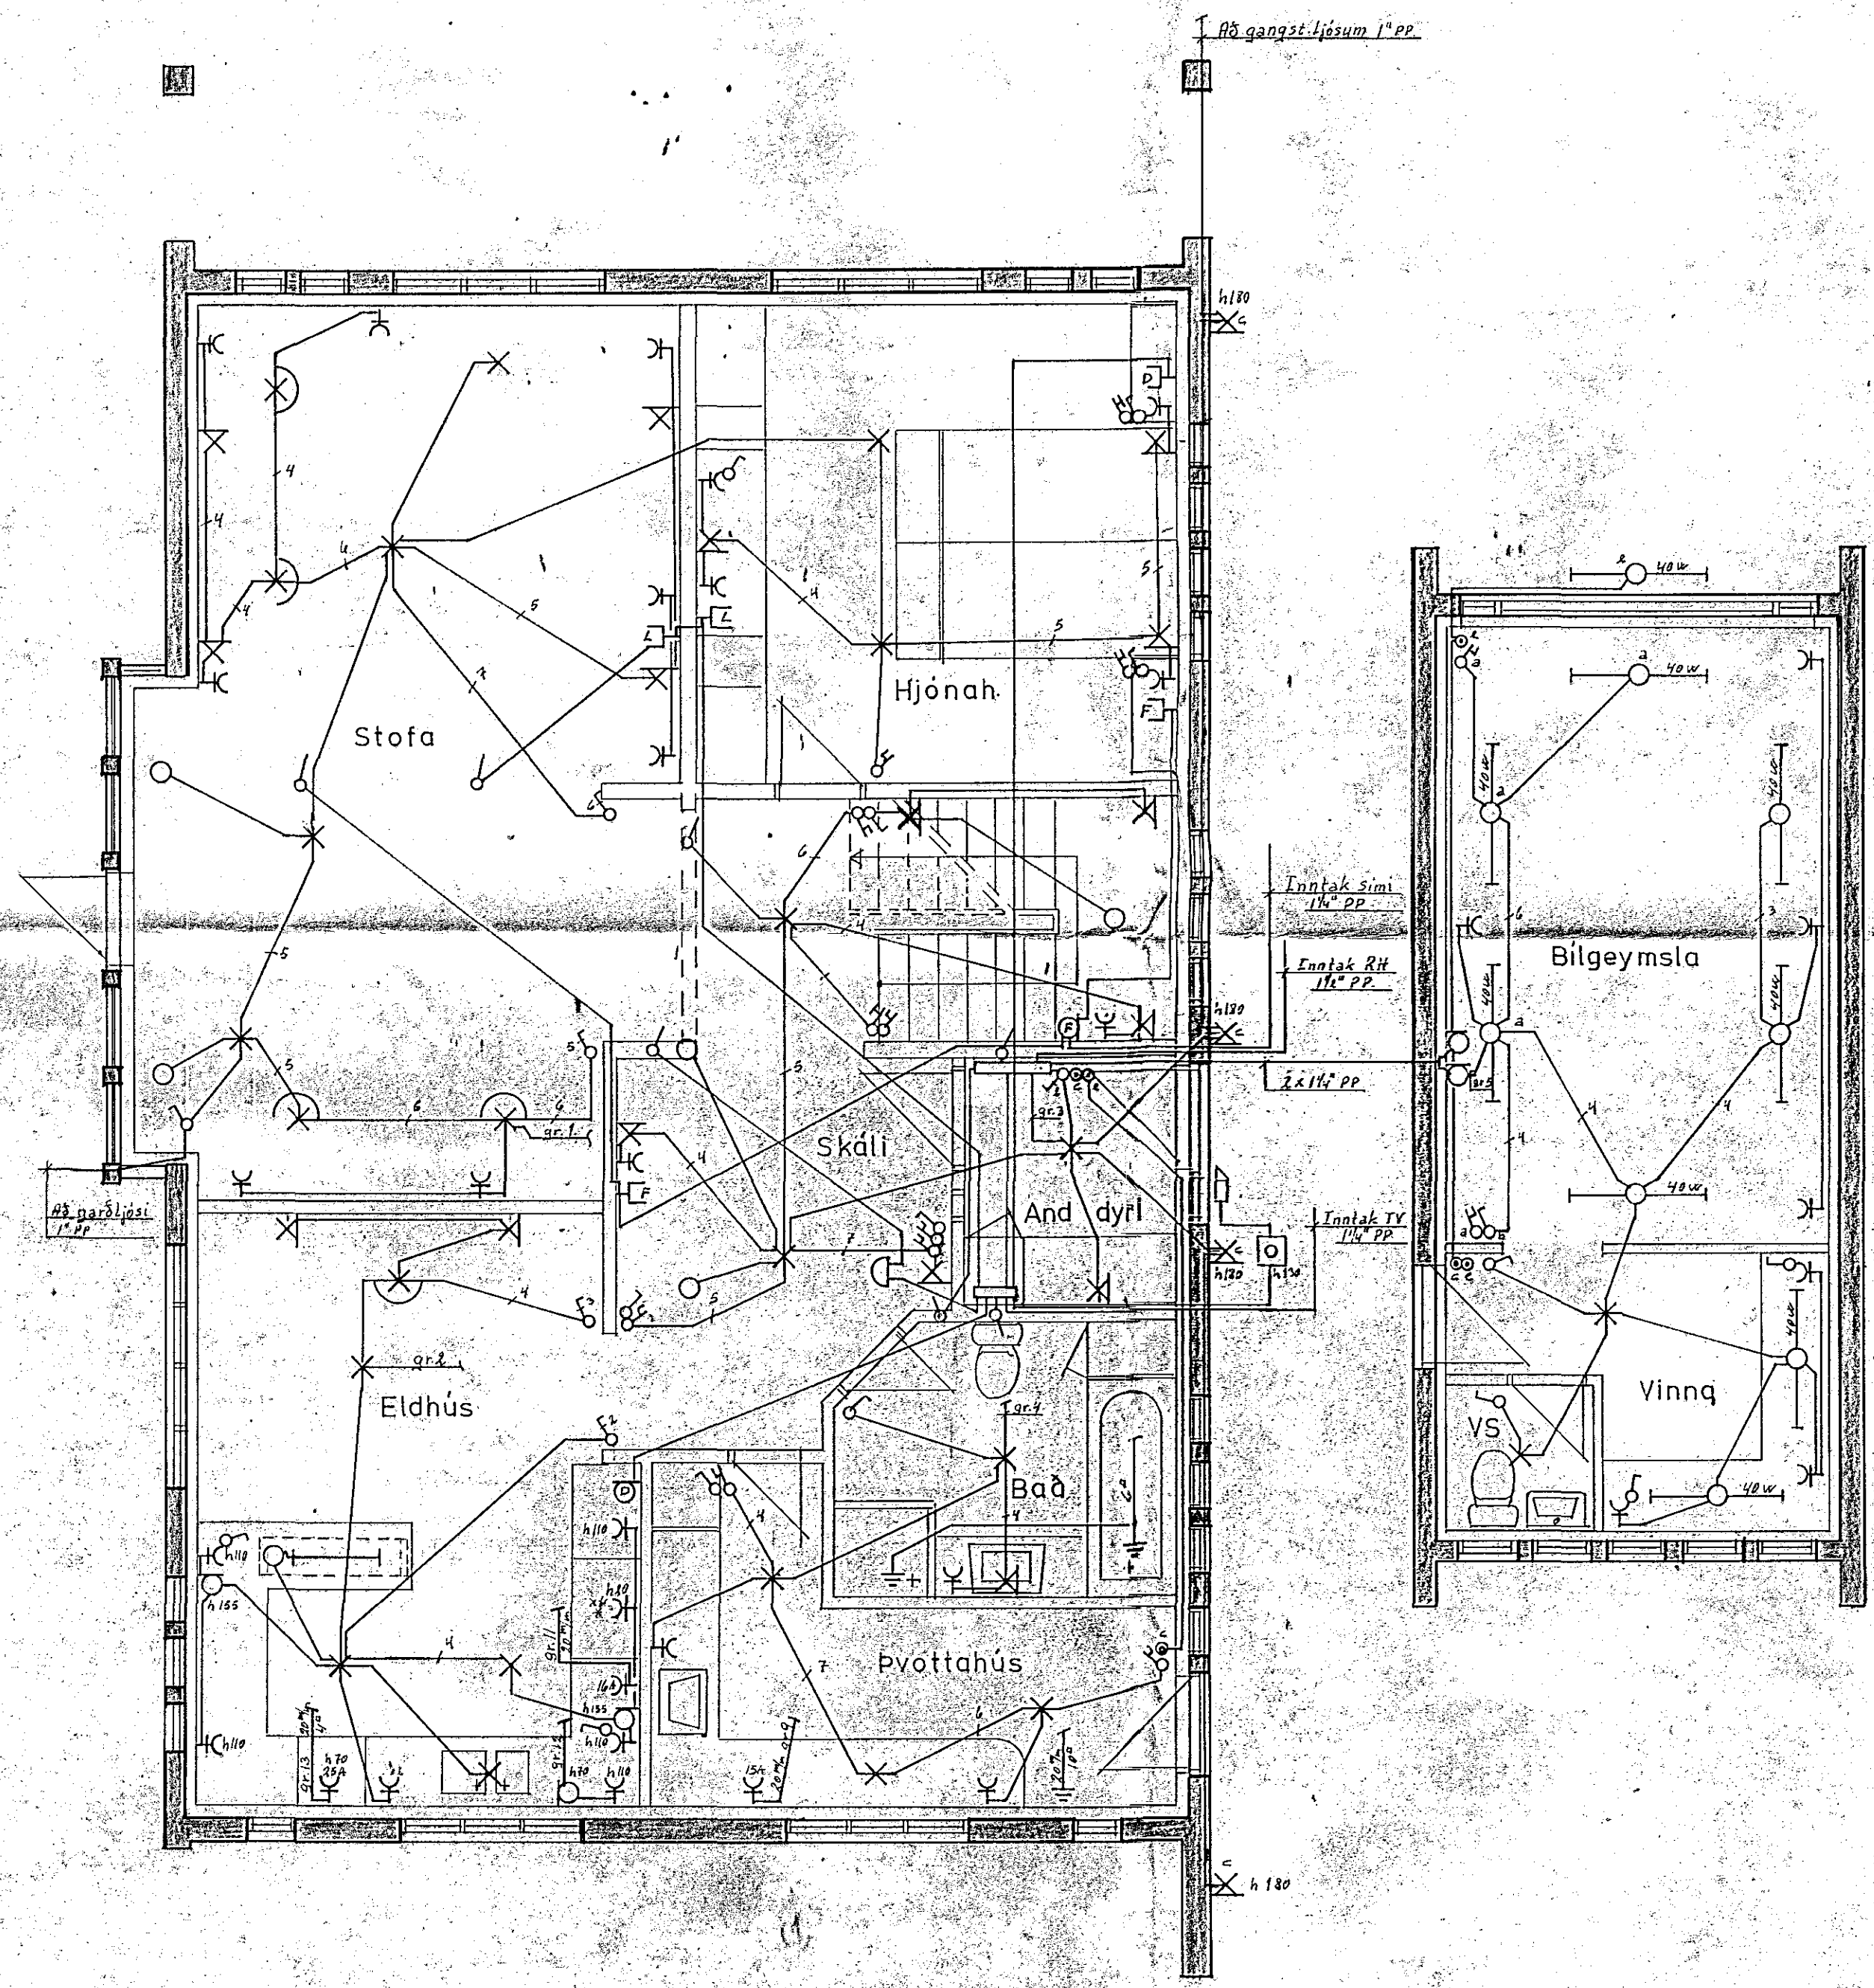

Skýringar:
 Öll mál gefin í cm frá fullfrágengnu gólfi
 Hæð rofa sé 115 cm
 Hæð tengla í eldhúsi, bilgeymslu og þvotta-
 húsi sé 110 cm, aðrir tenglar í 20 cm
 Hæð veggjösa 165 cm
 Pipur séu 16 m/m og vir 1,5^u
 Malstraumur rofa og tengla skal vera 10A
 Tafla af gerðinni JBP 113 eða samsv.
 F = bæjarsími
 L = Loftnet
 D = dyrasími

Suðurvangur 3 Hafnarf.	
Rafllögn í aðal hæð og bilgeymslu	Dags. 20.11.1981 Hannað: <i>Rú</i> Teiknað: <i>Rú</i>
Teikning númer: 104	Mkv. 1:50
<i>Rannar Pálsson Blóm. 20.</i>	Blað 1 af 3