SI
4 K 10 L = 100
TENGIJARN UPP I SULU

SI
4 K 10 L = 100
TENGIJARN UPP I SULU

H = 12

ÞJÖPPUÐ FYLLING

H = 12

ÞJÖPPUÐ FYLLING

ÞJÖPPUÐ FYLLING

H = 12

INNTAKSKASSI, 30x30 SM INNANMÁL
OPINN UT UR KT. 23.10 OG NIÐUR

SNIÐ A - A. 1:20.

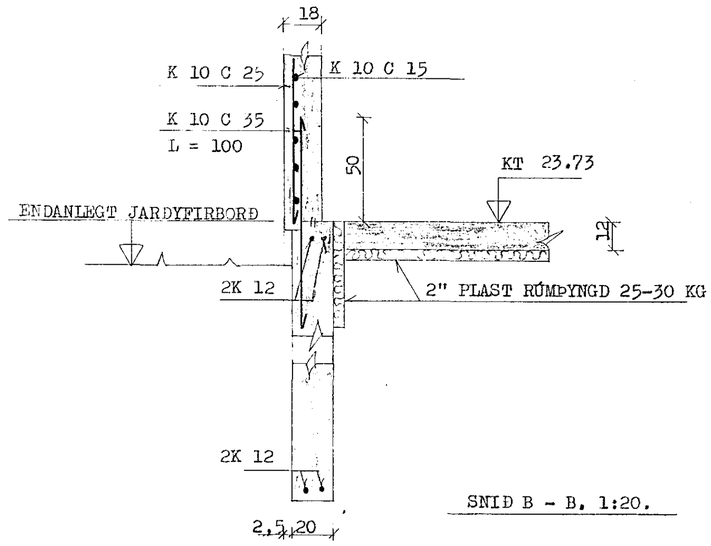

SNIÐ B - B. 1:20.

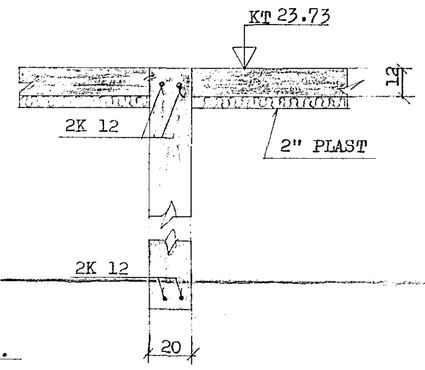

SNIÐ C - C. 1:20.

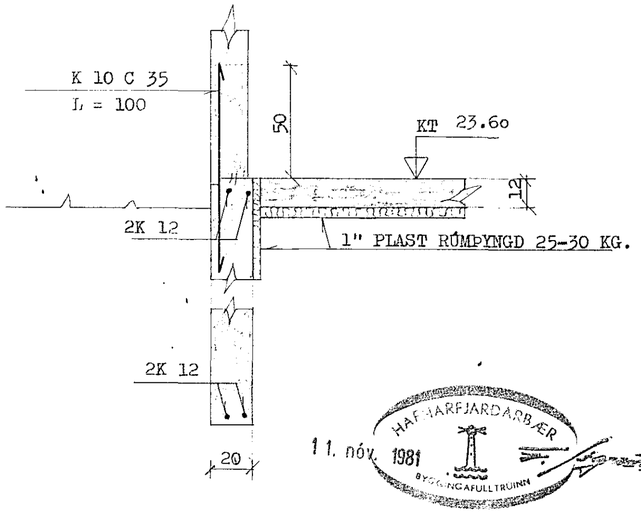

HAFNARFJARÐARBÆR
11. nóv. 1981
BYGGINGAFULLTRÚINN

VERKEFNI: SUÐURVANGUR 3	MÁL 1:50 1:20	DAGS. OKT.81.	
	TEIKN.	BR.	
	REIKN. G.Þ. E.Þ.	VERK NR. 310	
UNDIRSTÖÐUR, GRUNNMYND SNIÐ.	SAMÞ.	TEIKN NR. 1.02	
GUÐNI ÞÓRÐARSON	SKÚLATÚNI 6, 3 hæð.	SÍMI 14185	