

JARNBENDING.

STEYPUSTYRKSTARSTAL ER ST 37 MERKT R A UPDRATTUM OG KAMBSTAL KS 40 MERKT K A UPDRATTUM. JARNASTÆRDIR ERU Í MM. ÖNNUR ÖNEFND MAL ERU Í SM. MERKINGAR JARNA: K 8c30 TAKNAR EITT 8MM. KAMBJARN A HVERJA 30 SM.

- TAKNAR JARN BEYGT UM 90°
- JARN Í NEDRI PLÖTUBRUN
- JARN Í EFRI PLÖTUBRUN
- ENDA A KROKALASU JARNI
- JARN MEÐ KROK
- UPPBEYGGJUR EÐA MALLINUR
- STEYPUKIL
- JARNBENDING Í KROSS Í MIÐJUM VEGG
- JARNBENDING Í KROSS Í BAÐUM BRUNUM
- LYKKJUBUNDIN SULA
- JARNBENTAN VEGG
- PLÖTUBYKKT

FJARLÆGGJUR JARNA ERU GEFIN UPP FYRIR BEIN JARN INNBYRÐIS OG UPPBEYGD JARN INNBYRÐIS


JARN SKAL VIXL-LEGGJA SAMKVÆMT NEÐAN SKRÁÐUM TÖFLUM:

STAL ST: 37	KAMBSTAL KS-40
R 8 MINNST 40 SM AN KROKS	K 8 MINNST 40 SM AN KROKS
R 10 " 45 SM " KROKS	K 10 " 45 SM AN KROKS
R 12 " 50 SM MEÐ KROK	K 12 " 55 SM AN KROKS
R 16 " 60 SM " KROK	K 14 " 65 SM AN KROKS
R 19 " 70 SM " KROK	K 16 " 75 SM MEÐ INNBEYGGJU
R 25 " 85 SM " KROK	K 20 " 90 SM " "


LANGJARN Í SÖKKLUM OG VEGGJUM SKAL VIXL-LEGGJA A HORNUM UM 60 SM. SE ANNARS EKKI GETID YFIR ÖLL MÜRÖP KOMI 3 K 12 OG UNDIR OG UPP MEÐ MÜRÖPUM KOMI 2 K 12 SE ANNARS EKKI GETID JARN Í EFRI BRUN A PLÖTU SKAL HALDID A SINUM STAÐ AF ÞAR TIL GERÐUM STOLUM. JARNUM SKAL HALDID Í RETTRI FJARLÆGD FRA MOTUM AF KLOSSUM T.D. UR PLASTI EÐA STEYPU: FJARLÆGD JARNA FRA YFIRBÖÐI STEYPU SE SAMKVÆMT NEÐAN-SKRÁÐRI TÖFLU, NEMA ANNARS SE GETID.

BYGGINGARHLUTI, AD TÆÐUR	FJARLÆGD AÐALJARNA FRA STEYPU-YFIRBÖÐI		
	PLÖTUR SM	BITAR, VEGGIR SM	STÖÐIR SM
INNAN HÖRÐAR RAKI ER LITILL	1	2	3
UTAN HÖSS ÞAR SEM RAKI ER MIKILL	2	3	4

BEYGGJUPVERMAL OG VIXLLOGN FYRIR KAMBSTAL

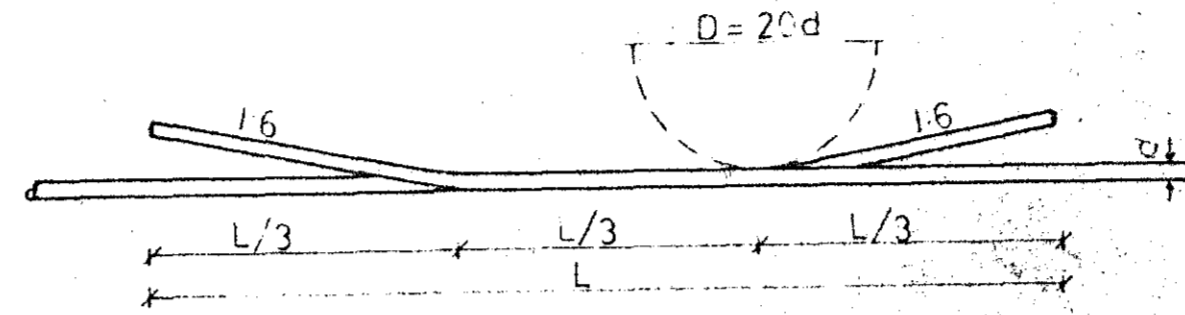


BEYGGJUPVERMAL FYRIR STAL ST 37

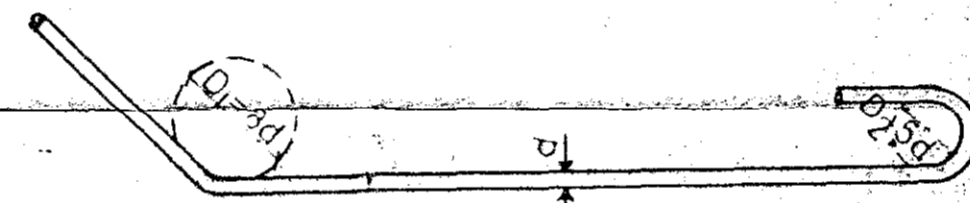

MINNSTA BEYGGJUPVERMAL VID LYKKJUBEYGGINGU D2=5d

JARNALOGN Í HORNUM

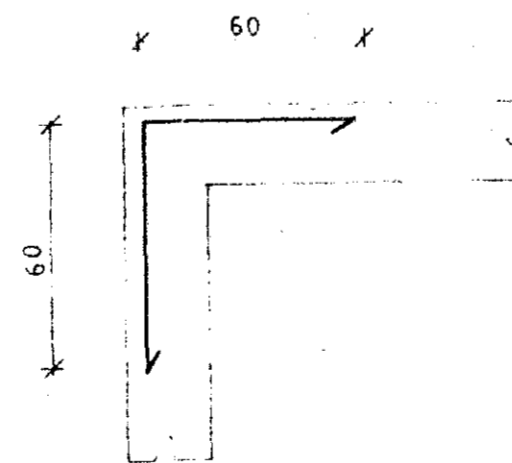

STEINSTEYPA.

- S - 200. ÚTVEGGIR.
- S - 160. ÖNNUR STEYPA.

SIGMAL STEYPU 6 - 8 SM  
LOFTBLENDI 4 - 5%  
TITRA SKAL ALLA STEYPU

STEYPUKIL Í VEGGJUM

SE ANNARS EKKI GETID SKULU JARN Í STEYPUKILUM


VERA SEM HER SEGIR:

- Í ÚTVEGGJUM K 10 c 30, l = 115
- Í INNVEGGJUM K 10 c 40, l = 115

JARÐVINNA.

FJARLÆGGJA SKAL ALLAN MOLDARJARÐVEG OG GRAFA NIÐUR A FAST JARÐLAG, SEM ER KLÖPP. INN Í SÖKKLA SKAL FYLLT MED FROSTÖRUGGU FYLLINGAREFNI T.D. GRÖS. FYLLINGAREFNIÐ SKAL VERA ALGJÖRLEGA LAUST VID ÖLL LÍFRAN EFTI T.D. MOLD OG LEIR. FYLLINGAREFNIÐ SKAL ÞJAPPAD Í LÖGUM ÞYNNRI EN 40.CM. AÐUR OG MEÐAN ÞJÖPPUN FER FRAM SKAL BLEYTT VEL Í FYLLINGAREFNI ÞANNIG AD GÓÐ ÞJÖPPUN NÁIST. OFAN Á FYLLINGAREFNIÐ, UNDIR ALLAR PLÖTUR, OG MINNST 50 CM. NIÐUR MEÐ UNDIRSTÖÐUM, SKAL EINANGRA MEÐ 2" FRAUÐPLASTI, RÚMÞYNGD 25 - 30 KG. Í BIFREIÐARGEYMSÍU MÁ EINANGRUNARÞYKKTIN VERA 1". OFAN Á EINANGRUNARPLASTID KEMUR 0,2 MM. PLASTDÚKUR SEM SKARAST UM MINNST 30 CM.

MESTA ÁLAG Á JÖRD 18 t/m<sup>2</sup>.

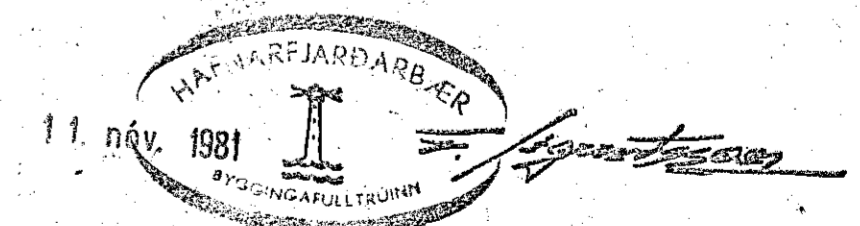

VERKEFNI	MÁL	DAGS. OKT. 81.
	TEIKN.	BR.
STEINSTEYPA SKÝRINGAR	REIKN.	VERK NR. 310
	BAMP. <i>Gilbertson</i>	TEIKN NR. 101
GUDNI ÞÓRDARSON BORGARTÚNI 29		SÍMI 14185