

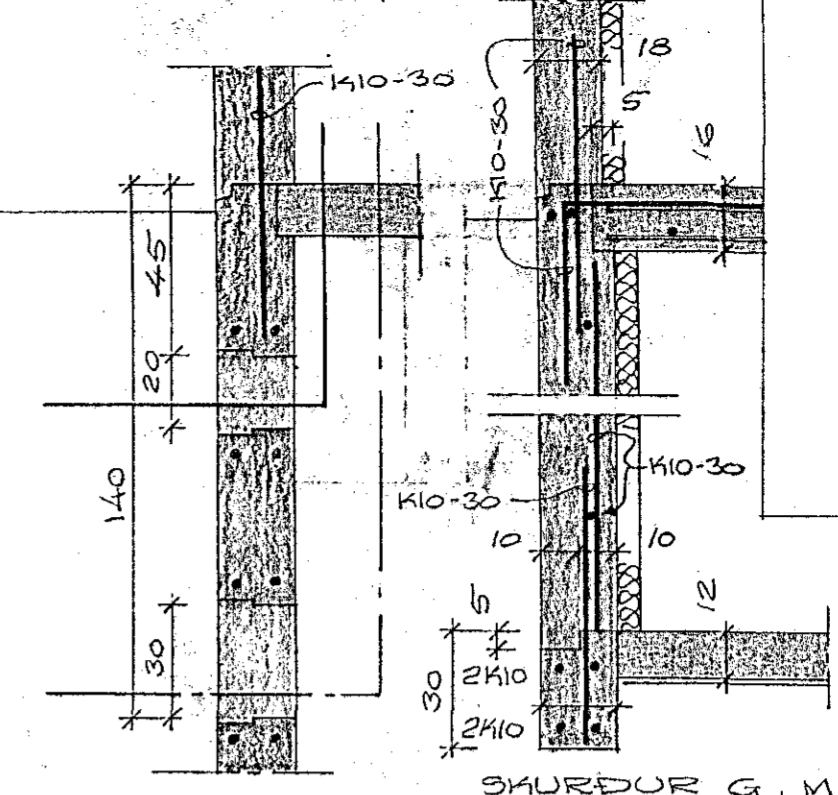
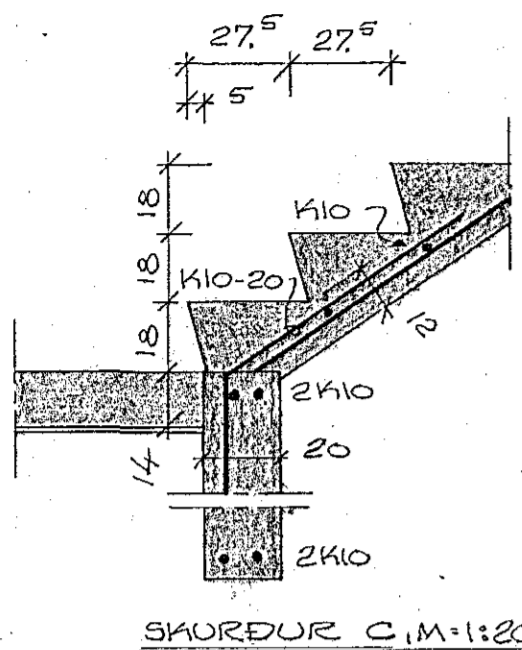


23. jan. 1982
HAFNARFJÁRDARBAER
BYGGINGAFULLSTÖÐJÓFN

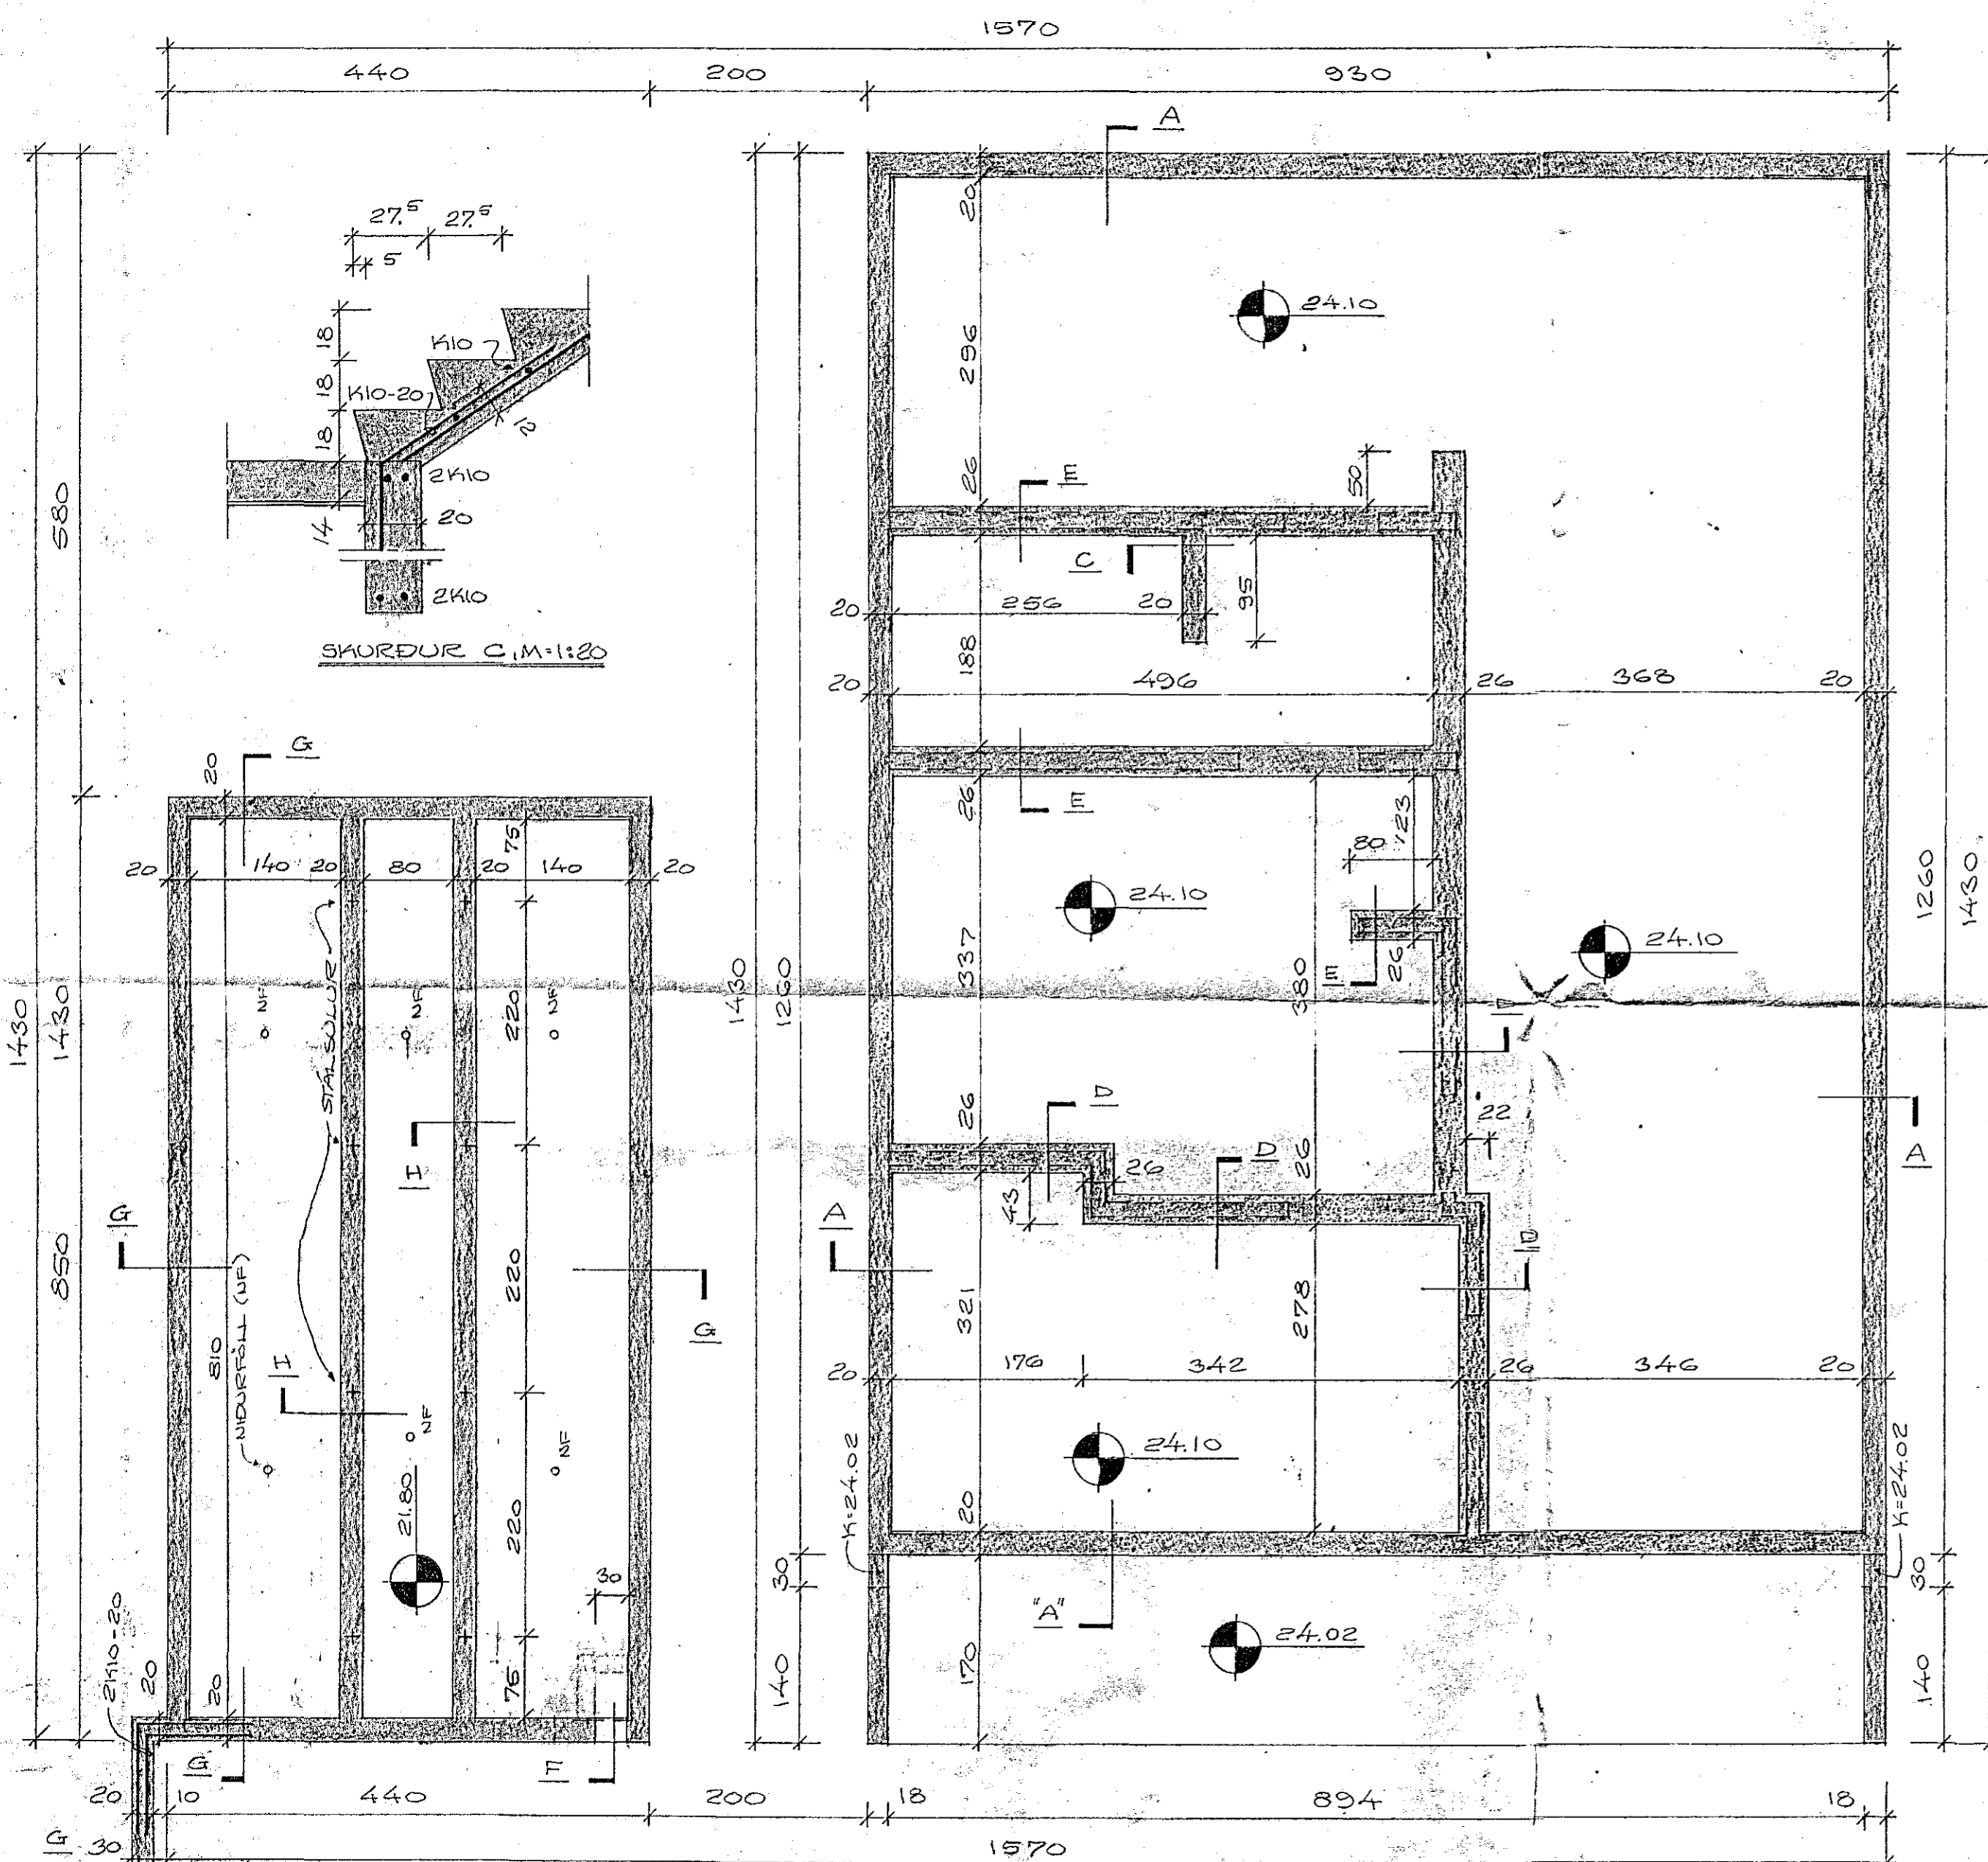


SKURÐUR F, M=1:20


SKURÐUR G, M=1:20

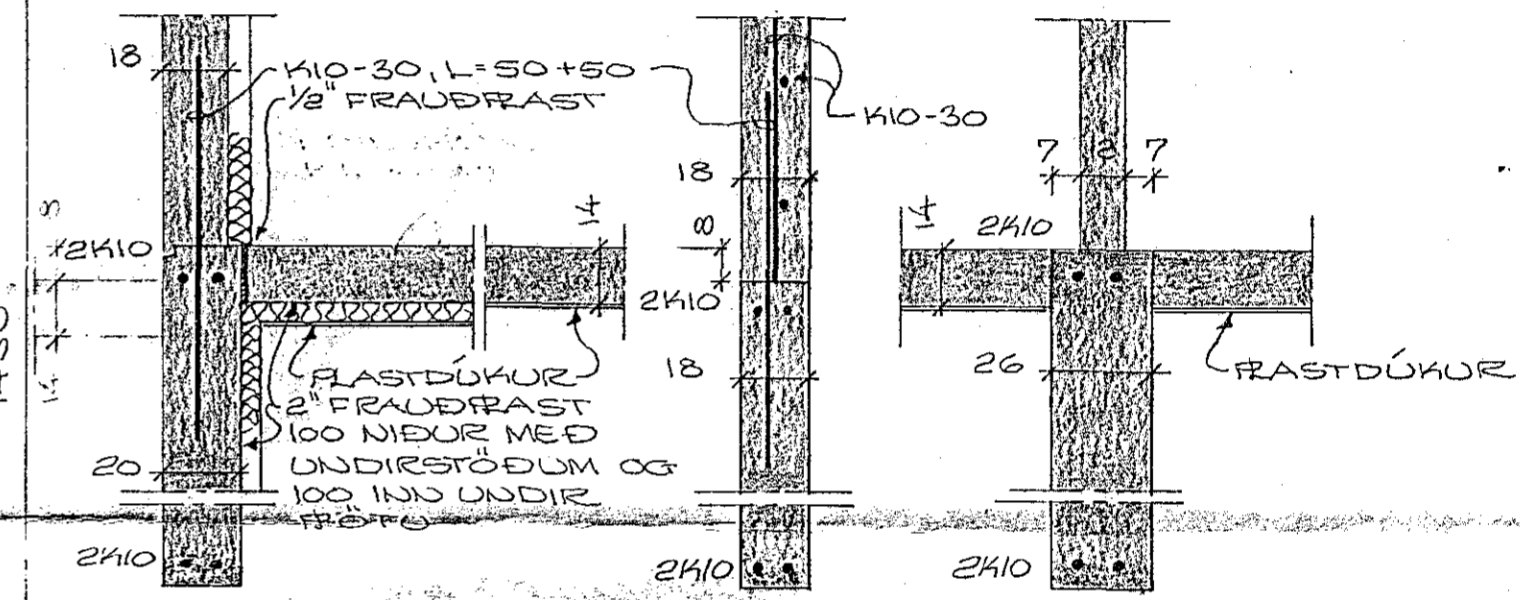

SKURÐUR A, M=1:20 SKURÐUR B, M=1:20 SKURÐUR D, M=1:20

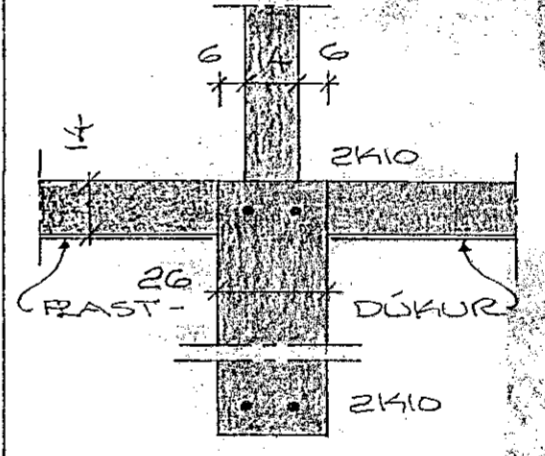


SKURÐUR E, M=1:20

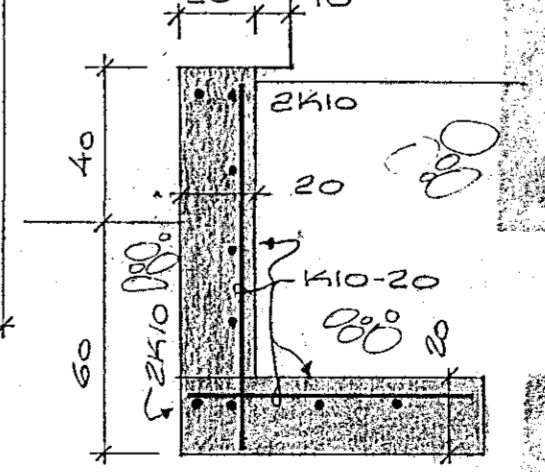


SKURÐUR G, M=1:20

GRUNNMUND, M=1:50

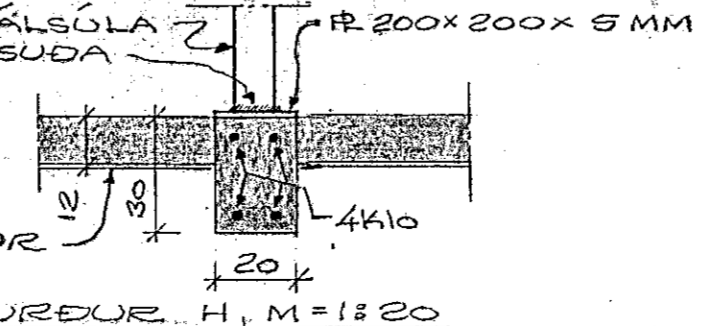

SKURÐUR H, M=1:20

 

UNDIRSTÖÐUR
SÚÐURVANGUR NR. 5
HAFNARFIRÐI Í NÓVEMBER 1981
ARNAHRAUNI 47, 50587

ÞÉ JARÐHÆÐ EINS BÁÐUM
MEGIN VÍÐ LÓÐARMÖRIA
MÁ SLEPPA SPÝRNUVEGG

Árnal Magnússon PRÍ

ÞREYTT 14.1.1982