



GRUNNMÁLND, M=1:80

- A: GAT Í FÖTU 8x15
- B: GAT Í VEGG UNDIR FÖTU 15x15
- C: GAT Í VEGG UNDIR FALL 20x25 (LxH)
- D: GAT Í FÖTU 8x35
- E: GAT Í FÖTU 15x15
- F: GAT Í FÖTU 15x15, VEGGRAUF 10x15 150 UPP FYRIR FÖTU


SKIRINGAR:  
 SJA STIGATEIÐ

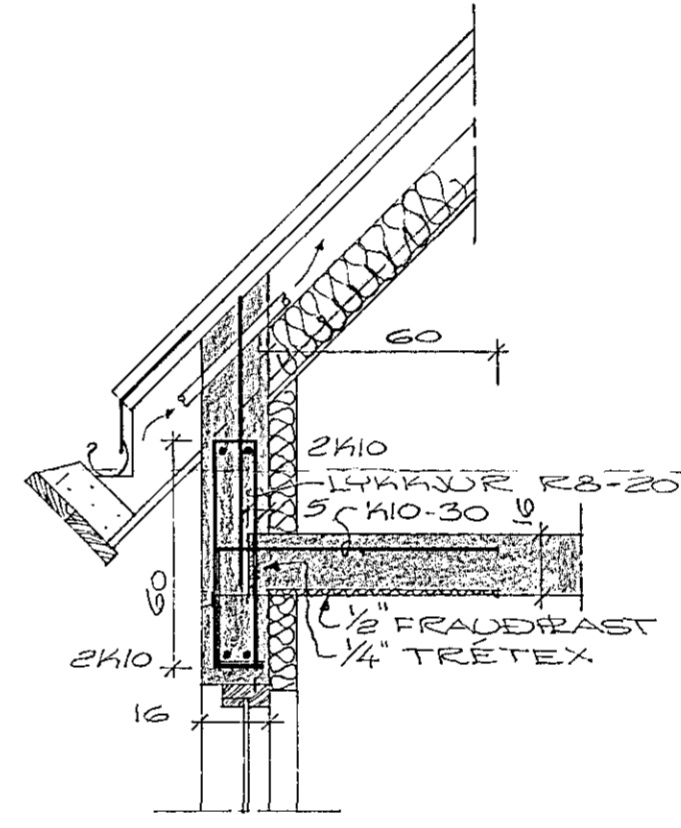

SKURÐUR K, M=1:20

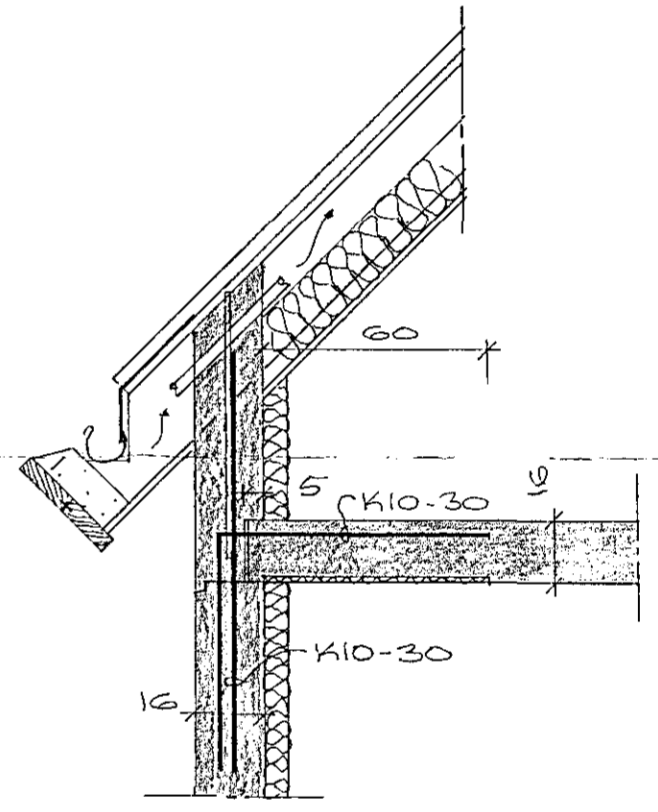

SKURÐUR L, M=1:20

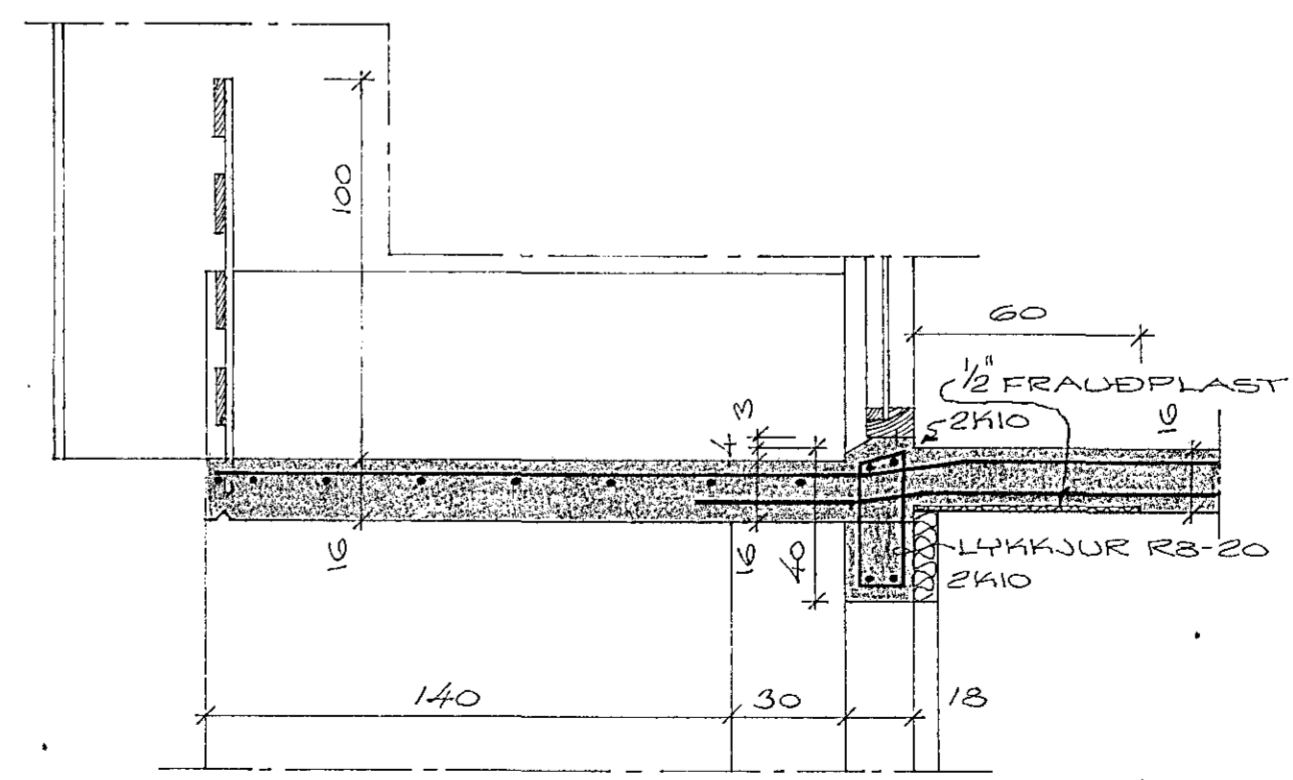

SKURÐUR J, M=1:20

SÚÐURVANGUR NR. 5

HAFNARFIRÐI Í MARS 1982  
 ARNARHEAÐNI 47, 50587

FLATA YFIR JARÐHÆÐ  
 GRUNNMÁLND

*Ágúst Magnússon*