




Húsvetta nr. 2328 Teikning nr. 2056
 Samþykkt þ. 9. 7. 1982
 f.h. RAÐVEITU HAFNARFJARDAR
Jens Þurkellson
 Eftirlitsmaður rannagna

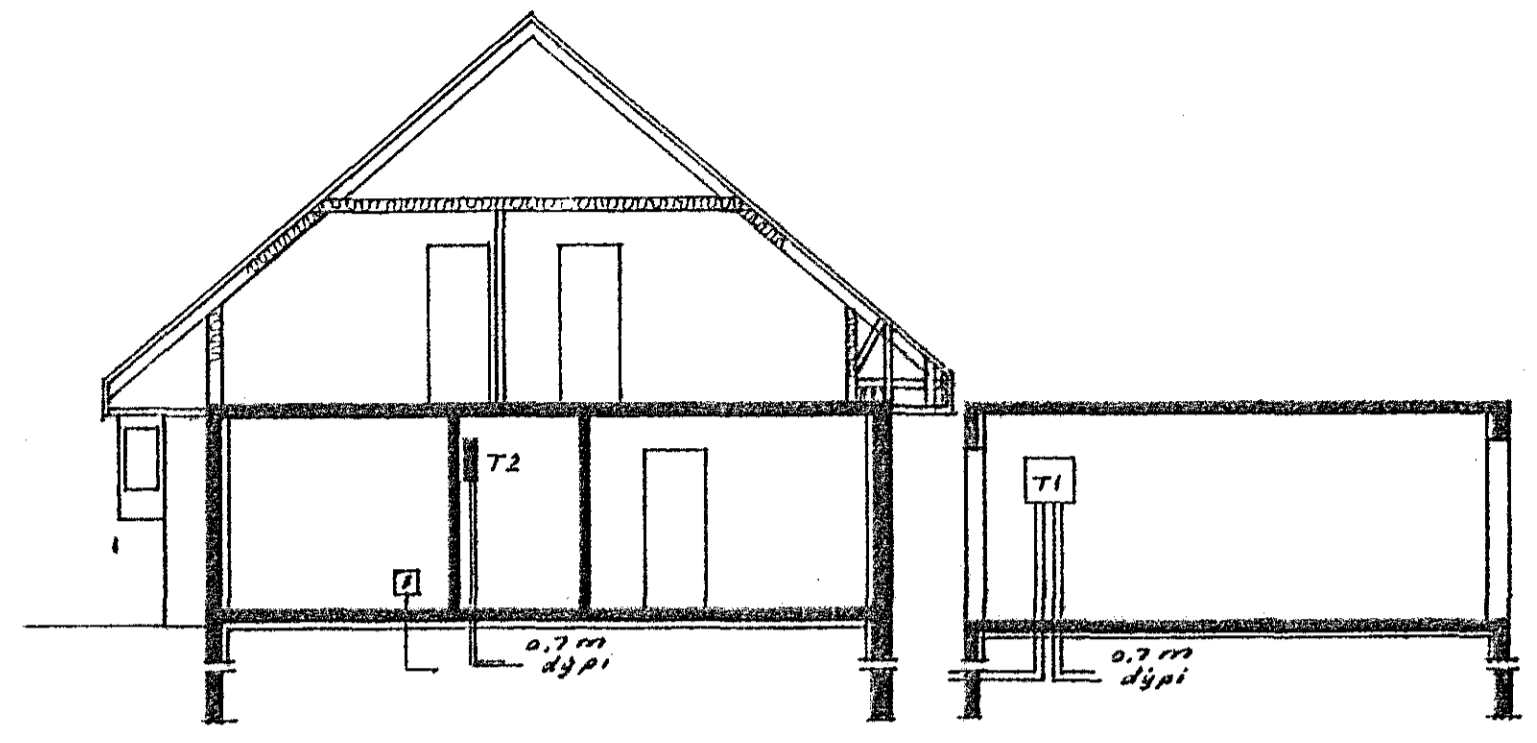

SNID A-A 1:100

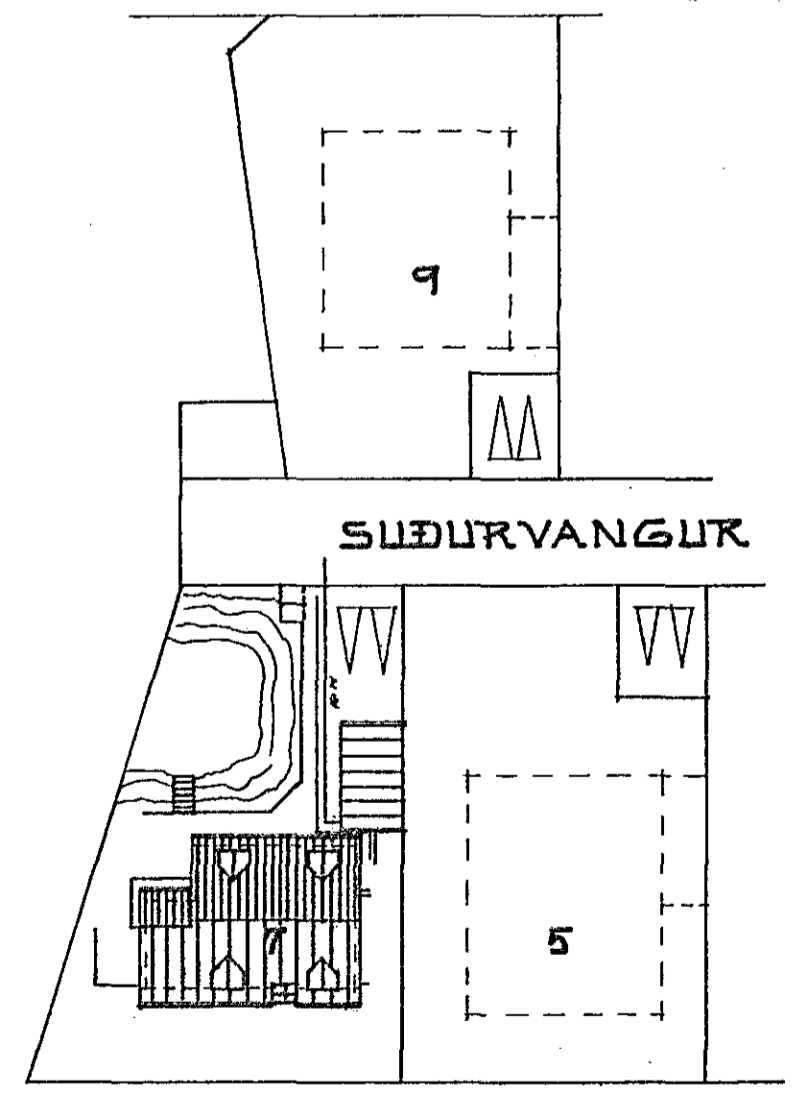

AFSTÖÐUMYND 1:500

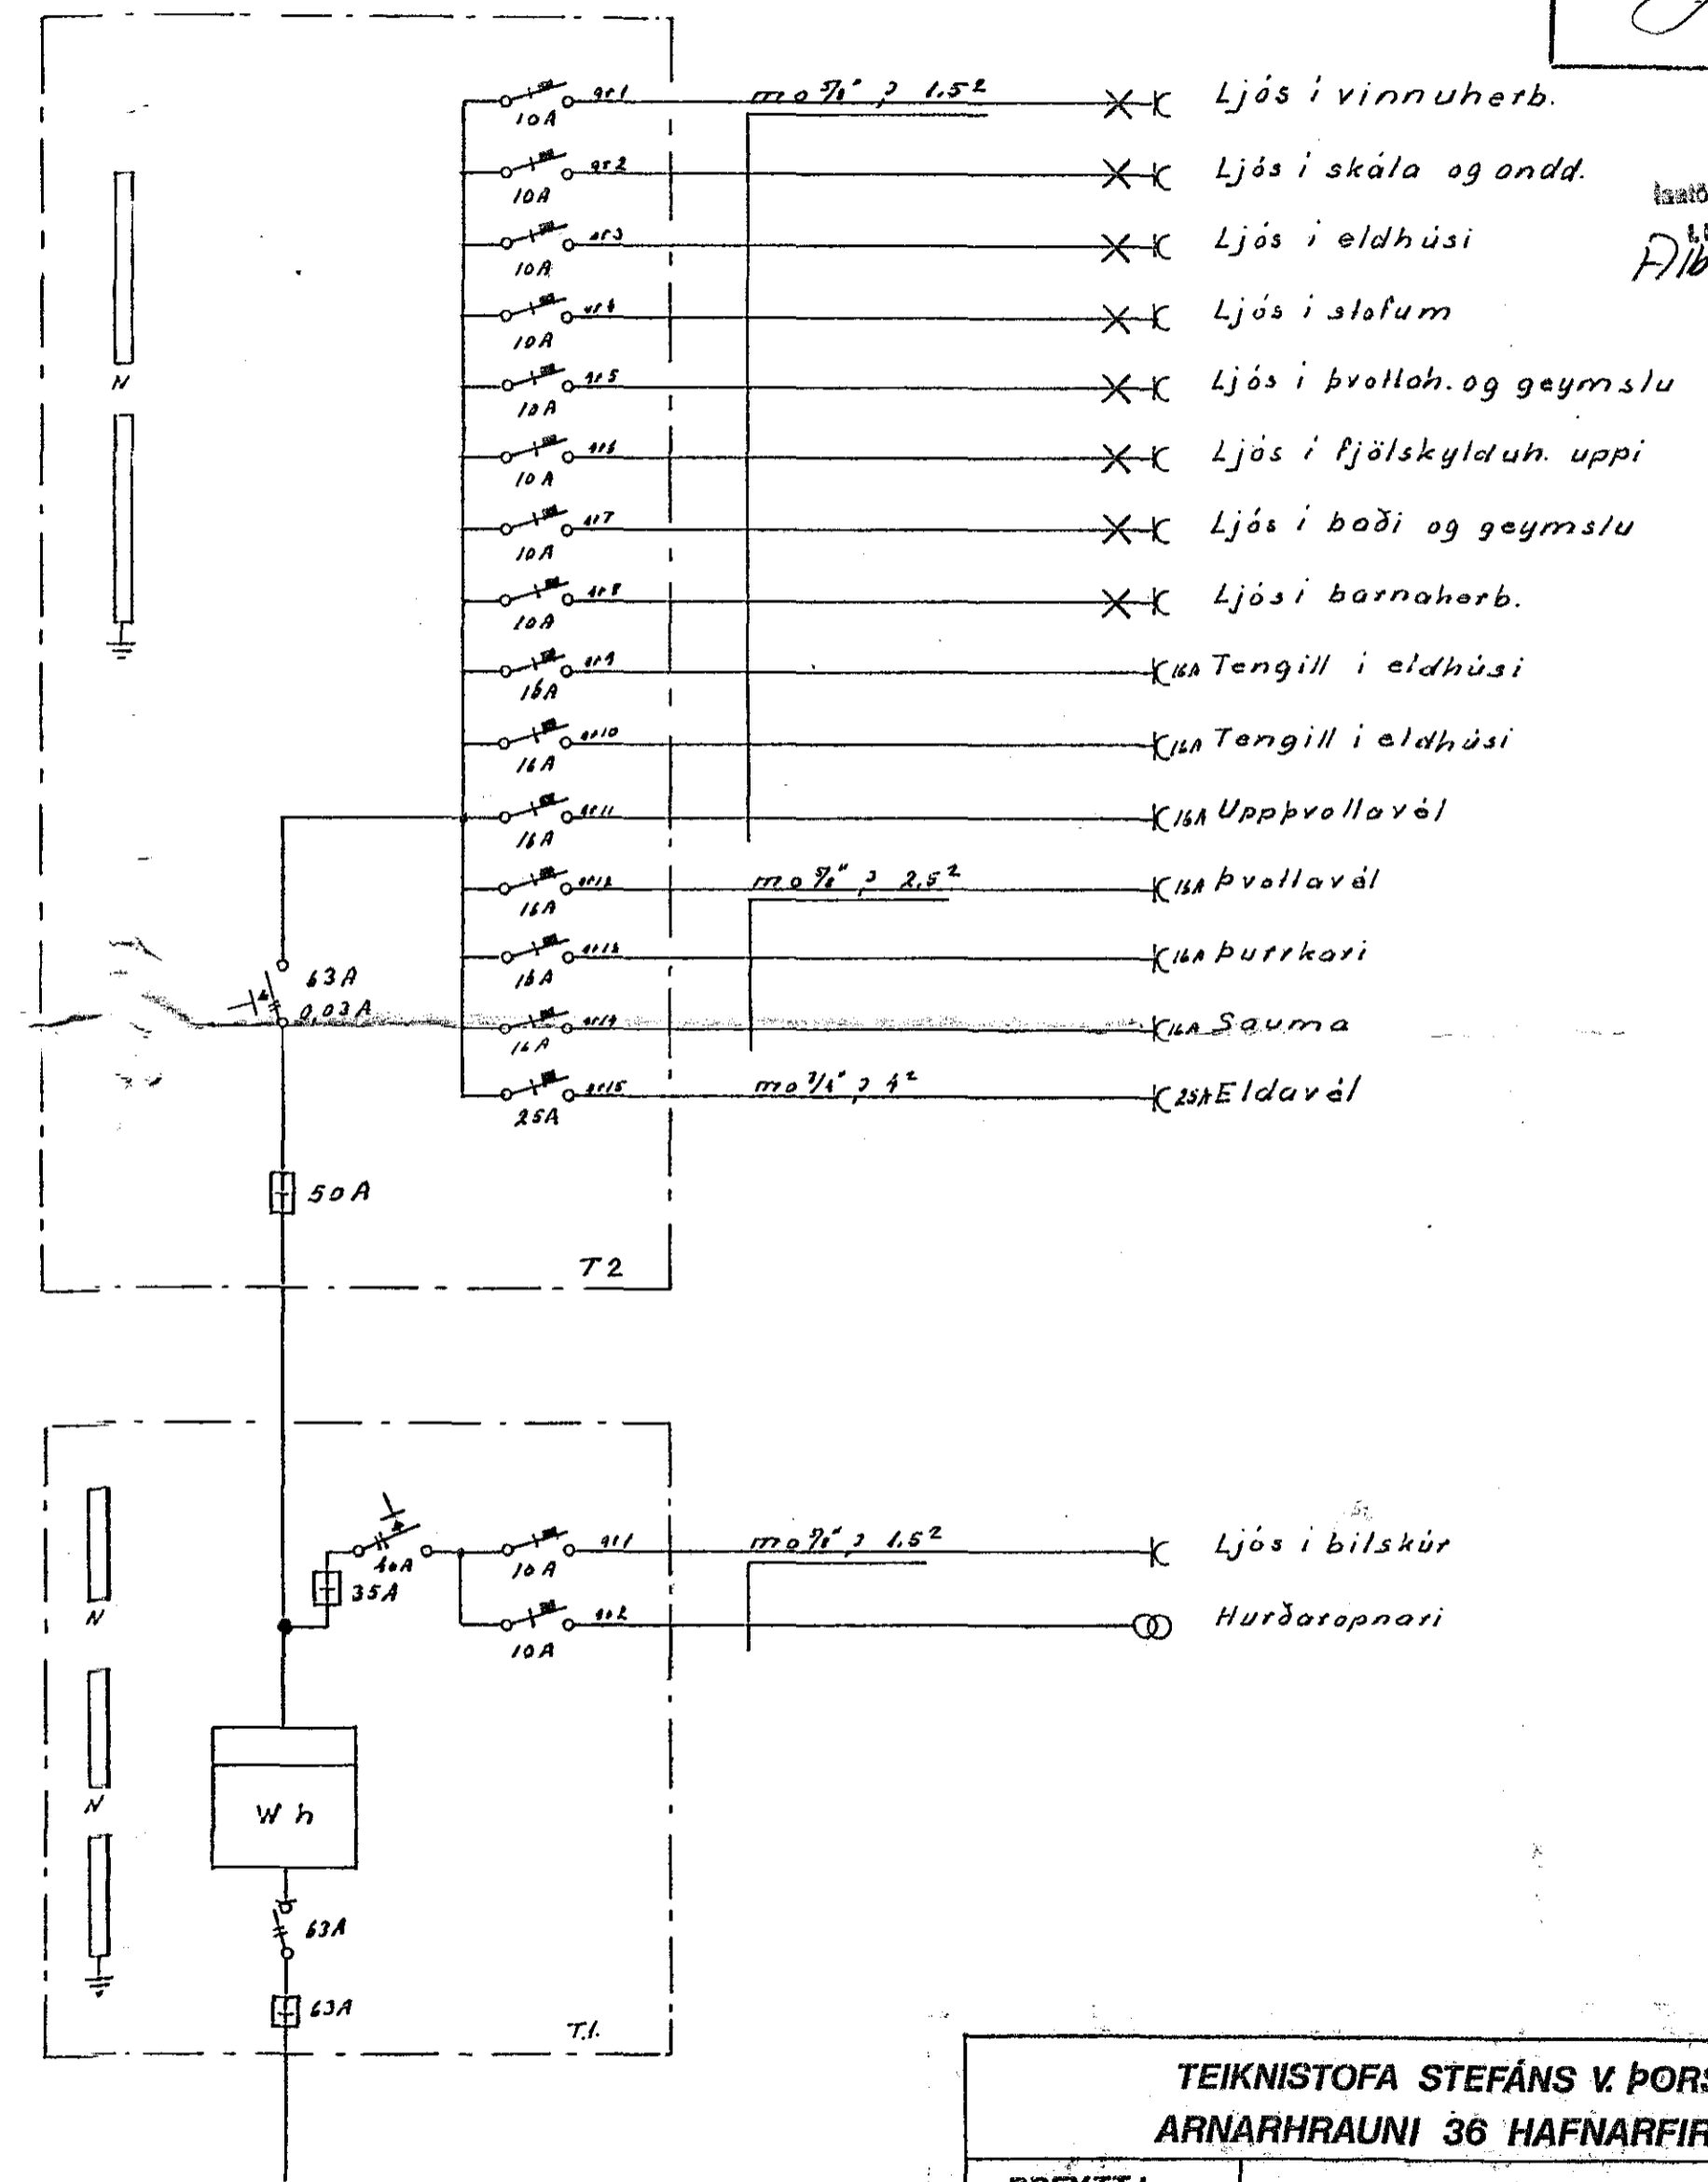

taðtök samþykkt 25.16. 1982
 f.h. RAÐVEITU HAFNARFJARDAR
Albert Þurkellson

TEIKNISTOFA STEFÁNS V. ÞORSTEINSSONAR		
ARNARHRAUNI 36 HAFNARFIRÐI SÍMI: 52136		
BREYTT:		H.S.V. TS/V.S.
		M. 1:100 1:500
		N. 369 Bl. 1/113
		D. 18.2.01.22
		<i>Ólafur Þ. Þorsteinsson</i>