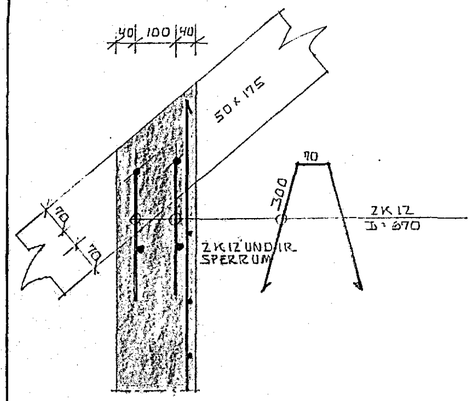

SÉRMYND I 1:10

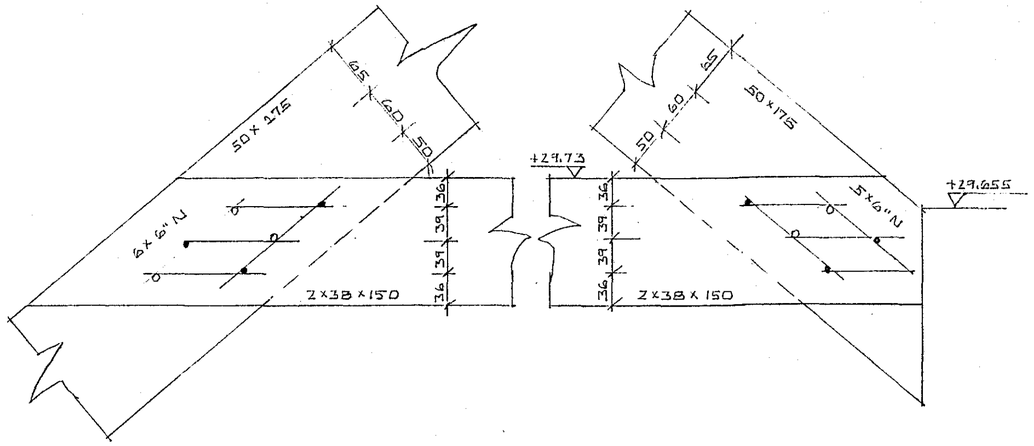

SÉRMYND II 1:5

SÉRMYND III 1:5

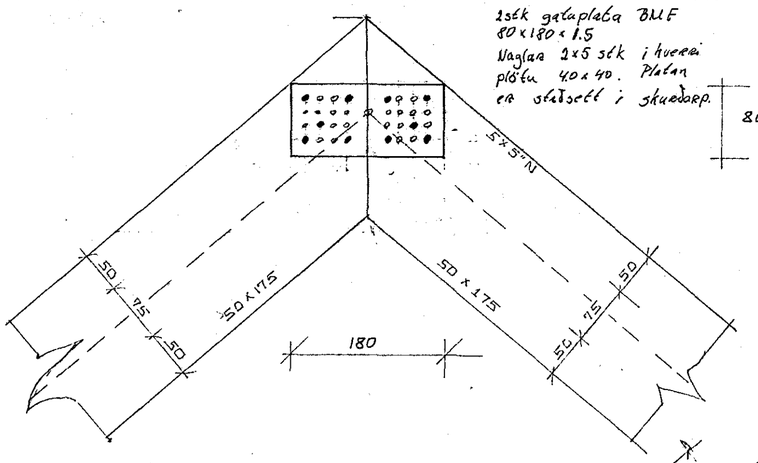

SÉRMYND IV 1:5

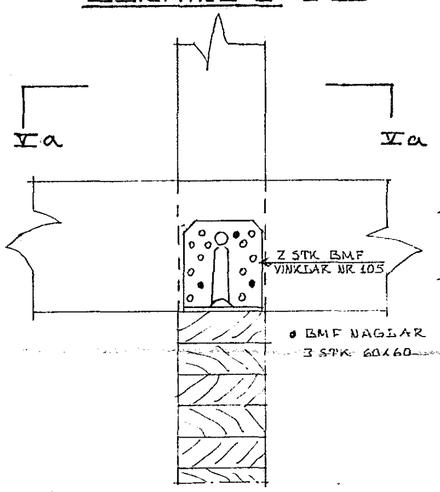

SÉRMYND V 1:5

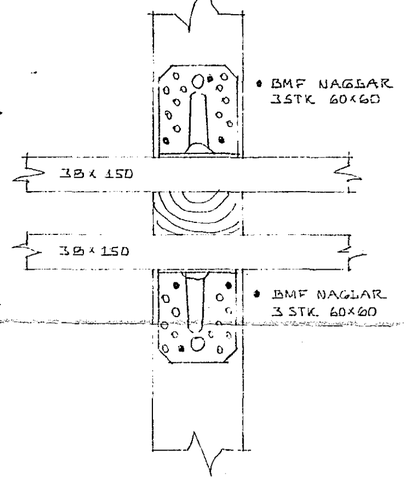

SNIÐ Va-Va 1:5

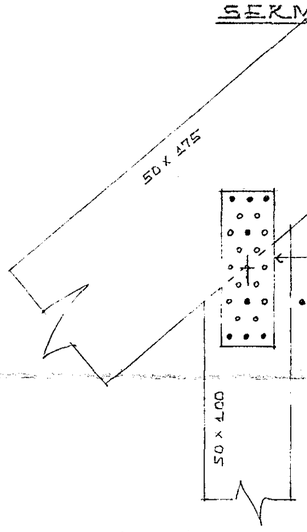

SÉRMYND VI 1:5

SÉRMYND VII 1:5

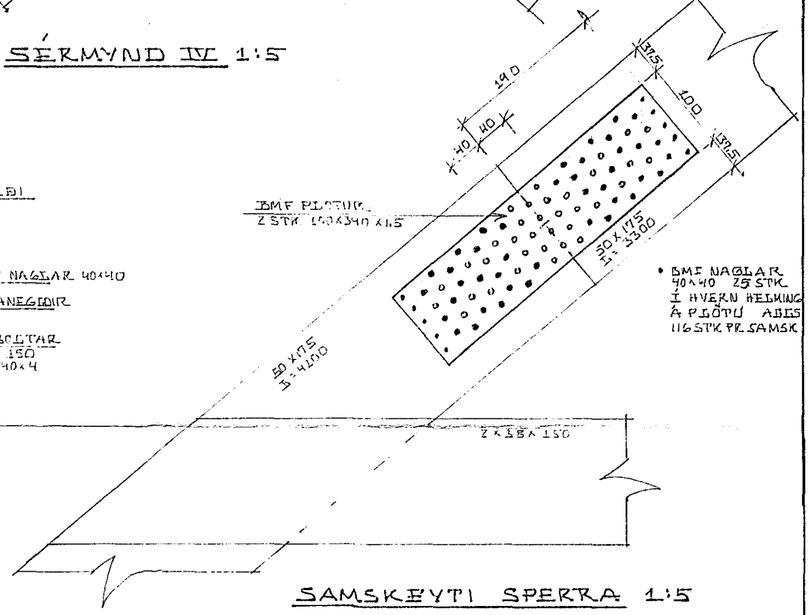

SAMSKEYTI SPERRA 1:5

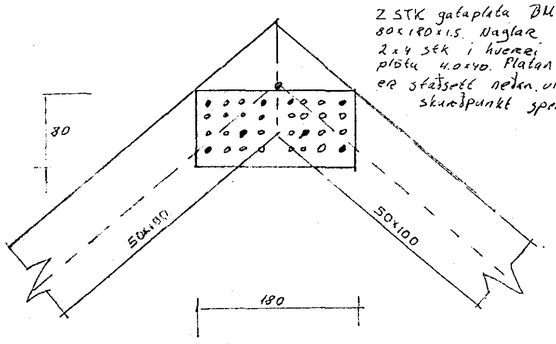

SÉRMYND VIII 1:5

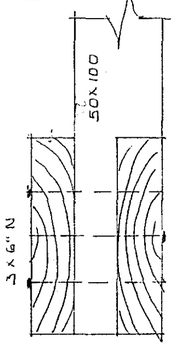

SÉRMYND IX 1:5

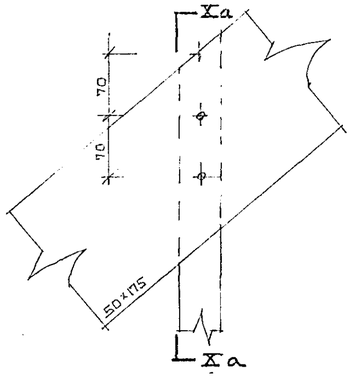

SÉRMYND X 1:5

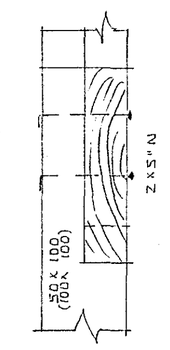

SNIÐ Xa-Xa 1:5

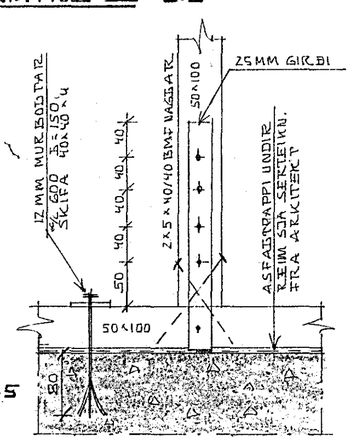

SÉRMYND XI 1:5

8. júní 1983

SUÐURVANGUR 7, HAFNARFIRÐI.	DAGS. 07-01-83
	HANNAÐ KS
ÞAKVIÐIR SÉRMYNDIR I - XI	TEIKNAÐ KS
	VERK NR. FLOKKUR 8107-01
MÆLIKVARÐI: 1:10, 1:5	
KRISTJÁN STEFÁNSSON TÆKNIFRÆÐINGUR F.T.F.I. REYKJAVÍKURVEGI 60, HAFNARFIRÐI SÍMI 54613	TEIKN. NR. -07