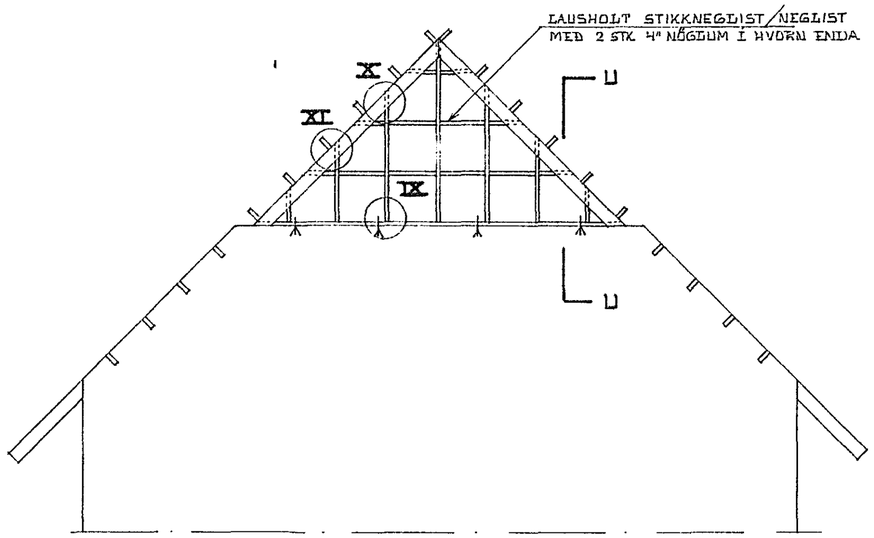

GAFLVEGGUR 1:50

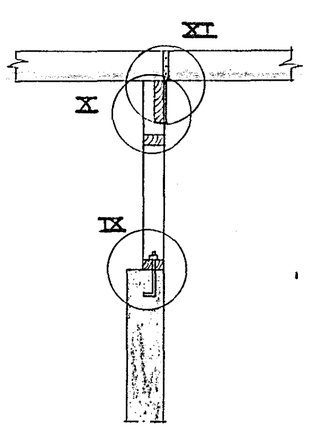

SNIÐ U – U 1:20

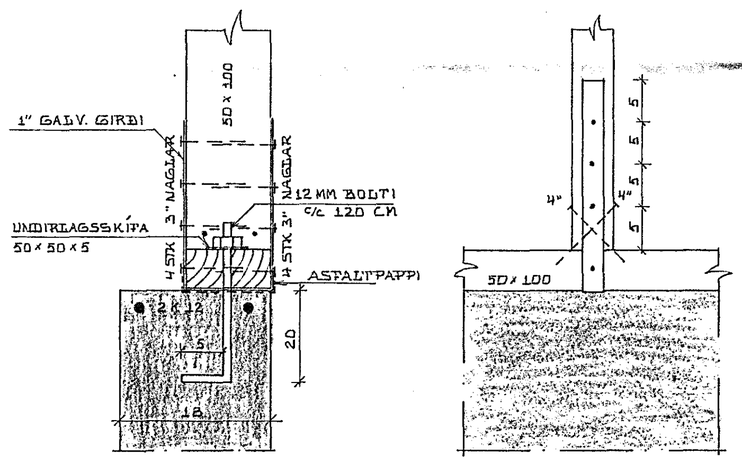

SÉRMYND IX 1:5

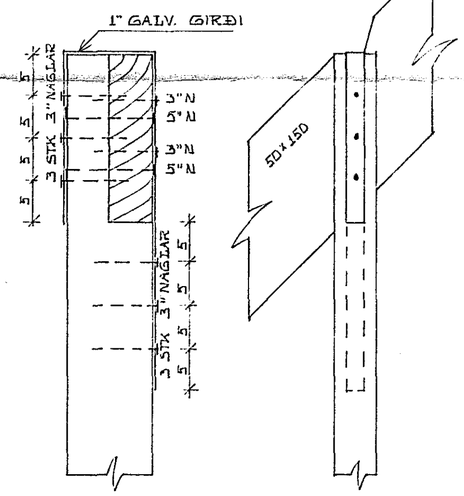

SÉRMYND X 1:5

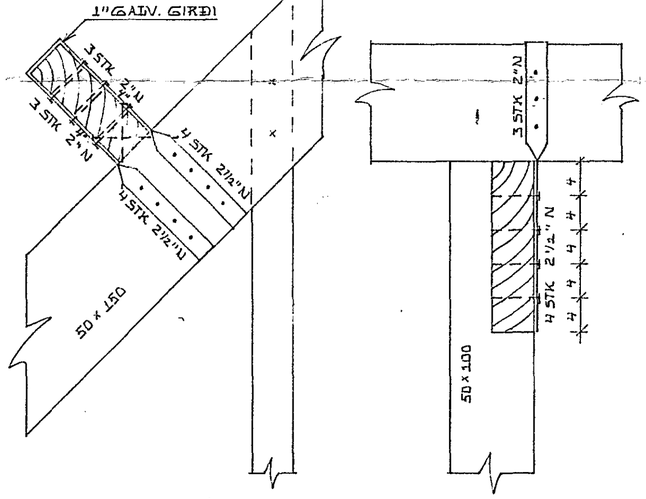

SÉRMYND XI 1:5

SUÐURVANGUR 9, HAFNARFIRÐI.	DAGS. 24-08-82
ÞAKVIÐIR, SÉRMYNDIR	HANNAÐ KS
MÆLIKVARÐI: 1:50, 1:20, 1:5	TEIKNAÐ KR/SS
KRISTJÁN STEFÁNSSON TÆKNIFRÆÐINGUR T.T.F.I. REYKJAVÍKURVEGI 40, HAFNARFIRÐI. SÍMI 54643	VERK NR. TÖFLUR 8202 – 01
	TEIKN. NR. – 09