


Húsveita nr. 2471 Teikning nr. 1679
 Samþykkt þ. 17/11 1976
 f.h. RAÞVEITU HAFNARÞJÁRDAR
Jens Þorsteinsson
 Eftirlitsmaður rafllagna

Öll mál eru tekin upp í einni
 fullfríngunni gólfu.
 Læð rofa sé 100 cm.
 Læð tengla við rofa sé í s. u.
 Læð og rofi. Læð tengla sé 10 cm.
 nema í elldúsi, reymslum og vatta.
 þar 105 cm. Læð tengla fyrir sína
 og sjónvarp sé 18 cm.
 Læð dýra sé 130 cm.
 Læð veggljósa 155 cm.
 Ef ur séu 5/8" og vír 3 x 1,1".
 Málstrákur tengla og rofa sé 100.

nema annars
 sé tekið

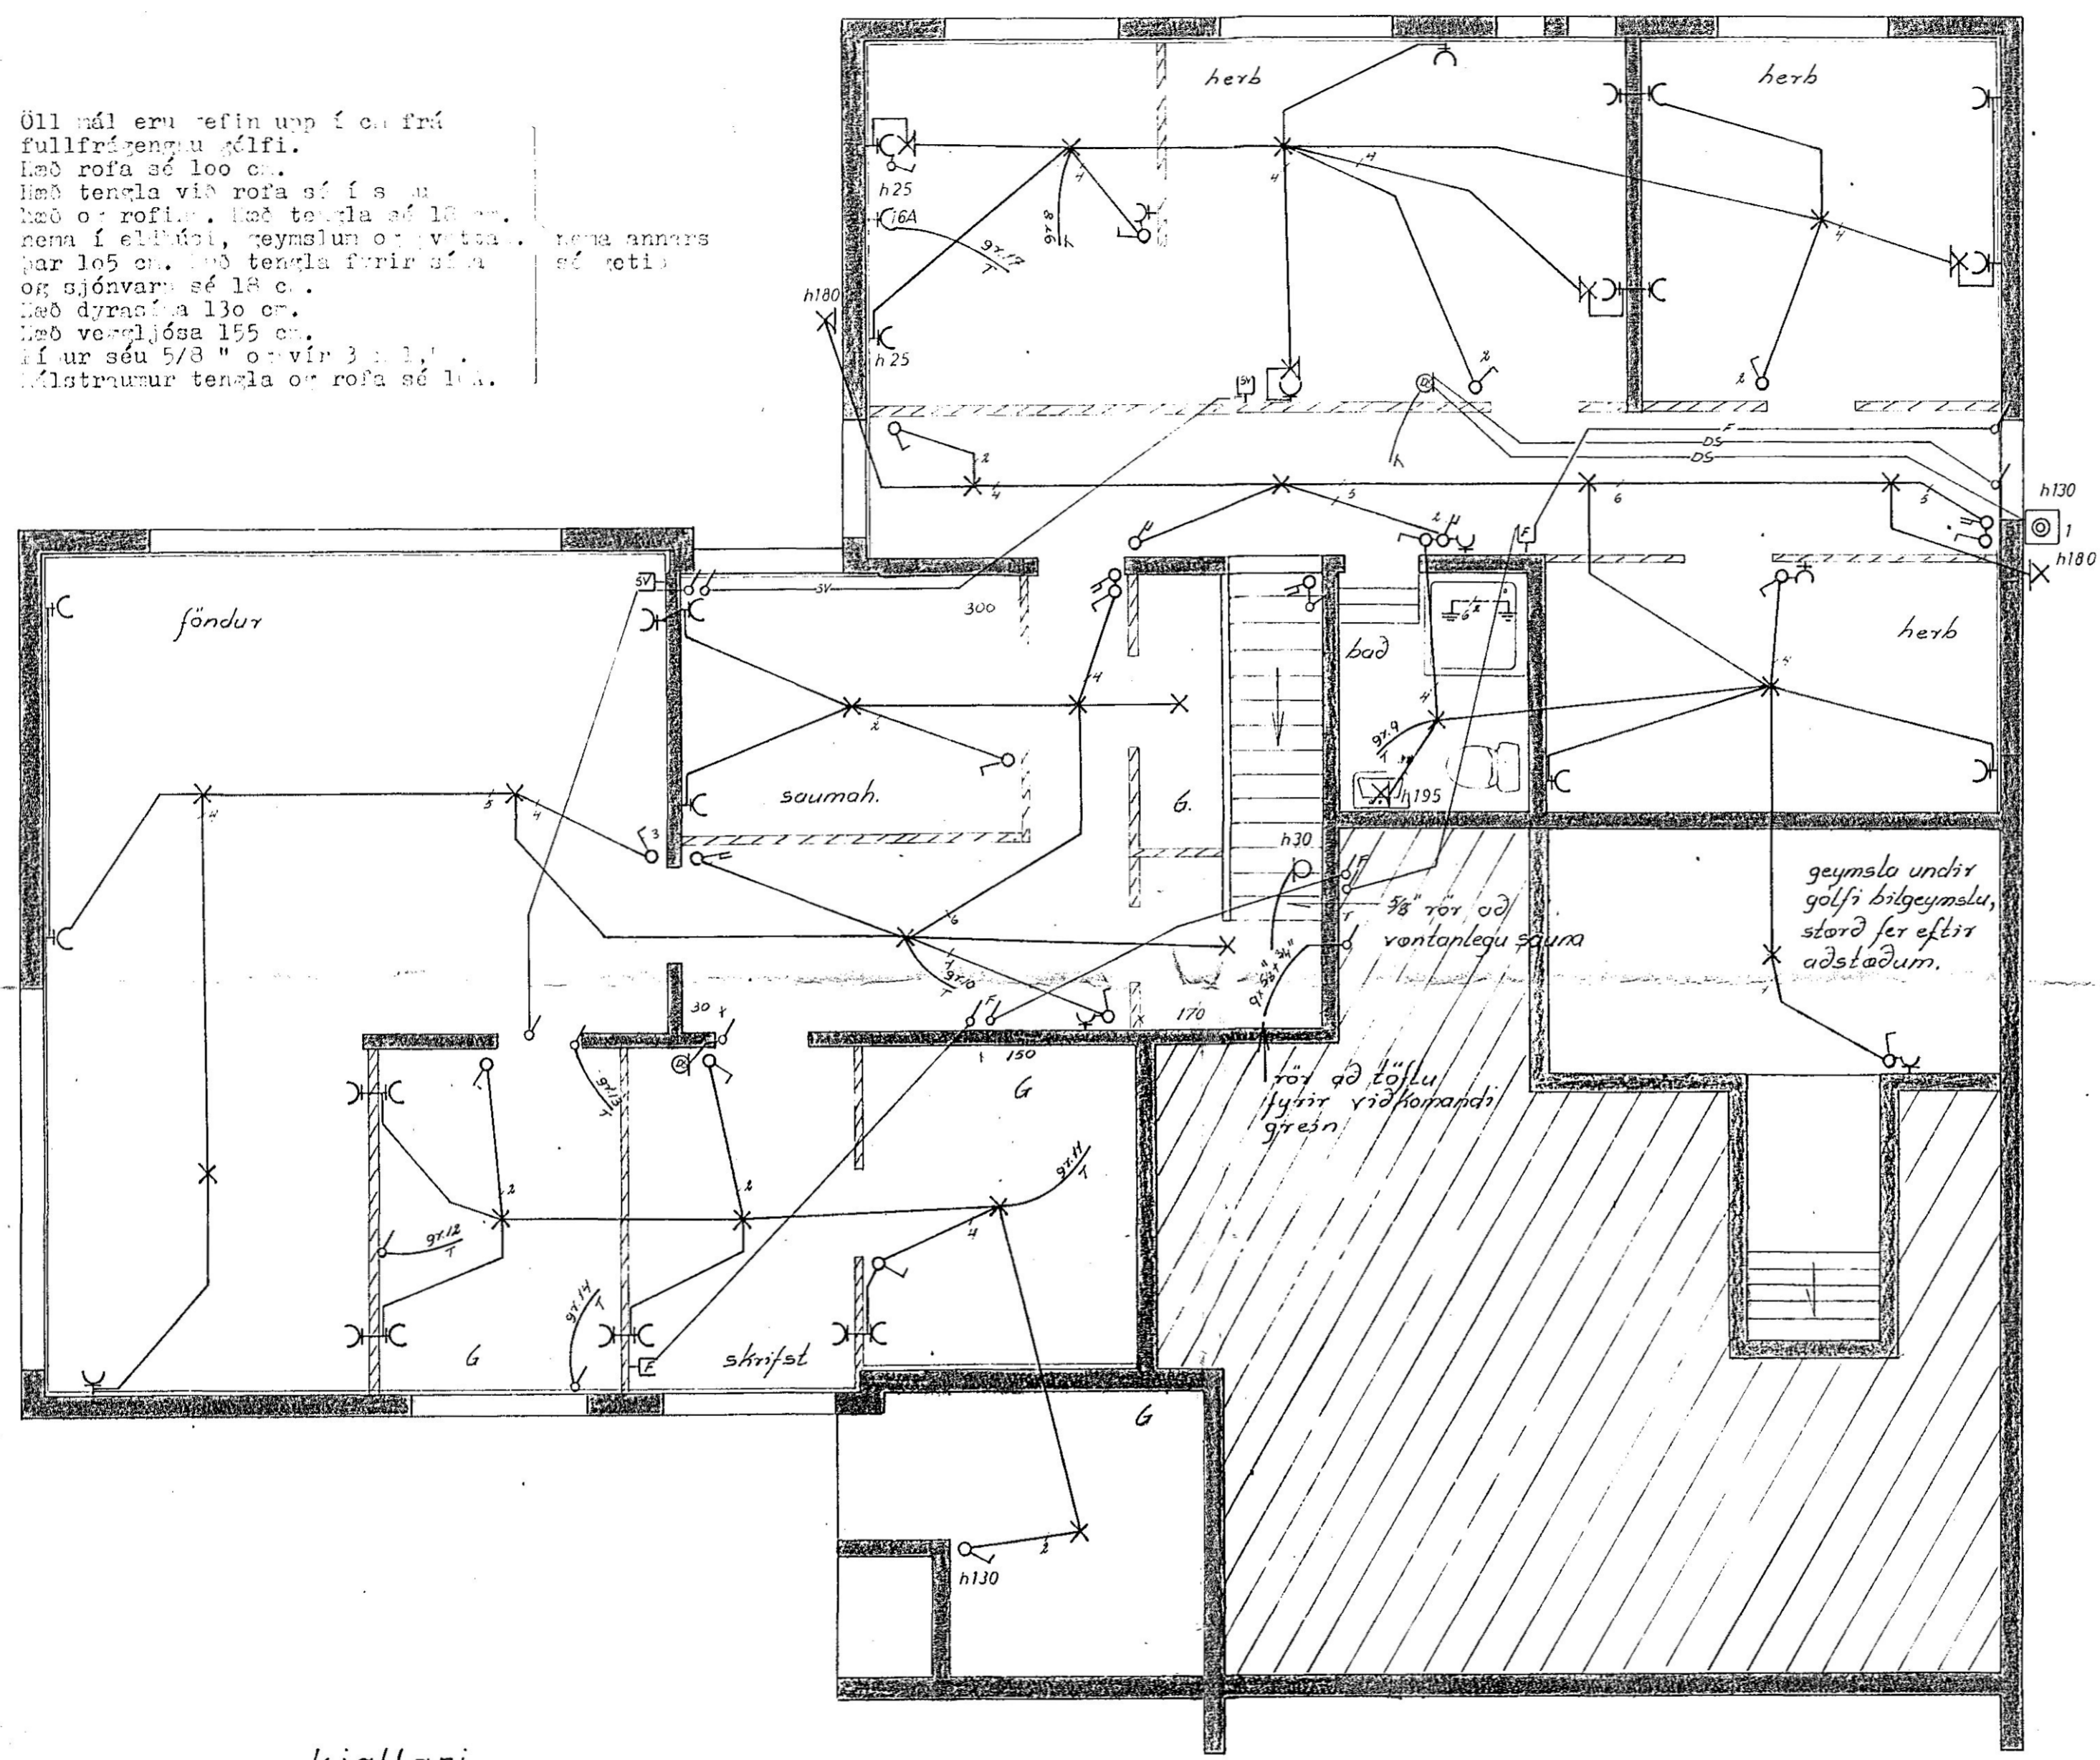

Inntök samþykkt 17.11. 1976
 f.h. RAÞVEITU HAFNARÞJÁRDAR
Pálbert Þorsteinsson

kjallari

SAVANGUR 6		verk	7618	no	1/3
raflögn		mat	1:50		
kjallari		dags:	nór 76		
		Guðmundur Geir Jónsson rafmagnsfr. 5:58/35			