SÆVANGUR NR. 1

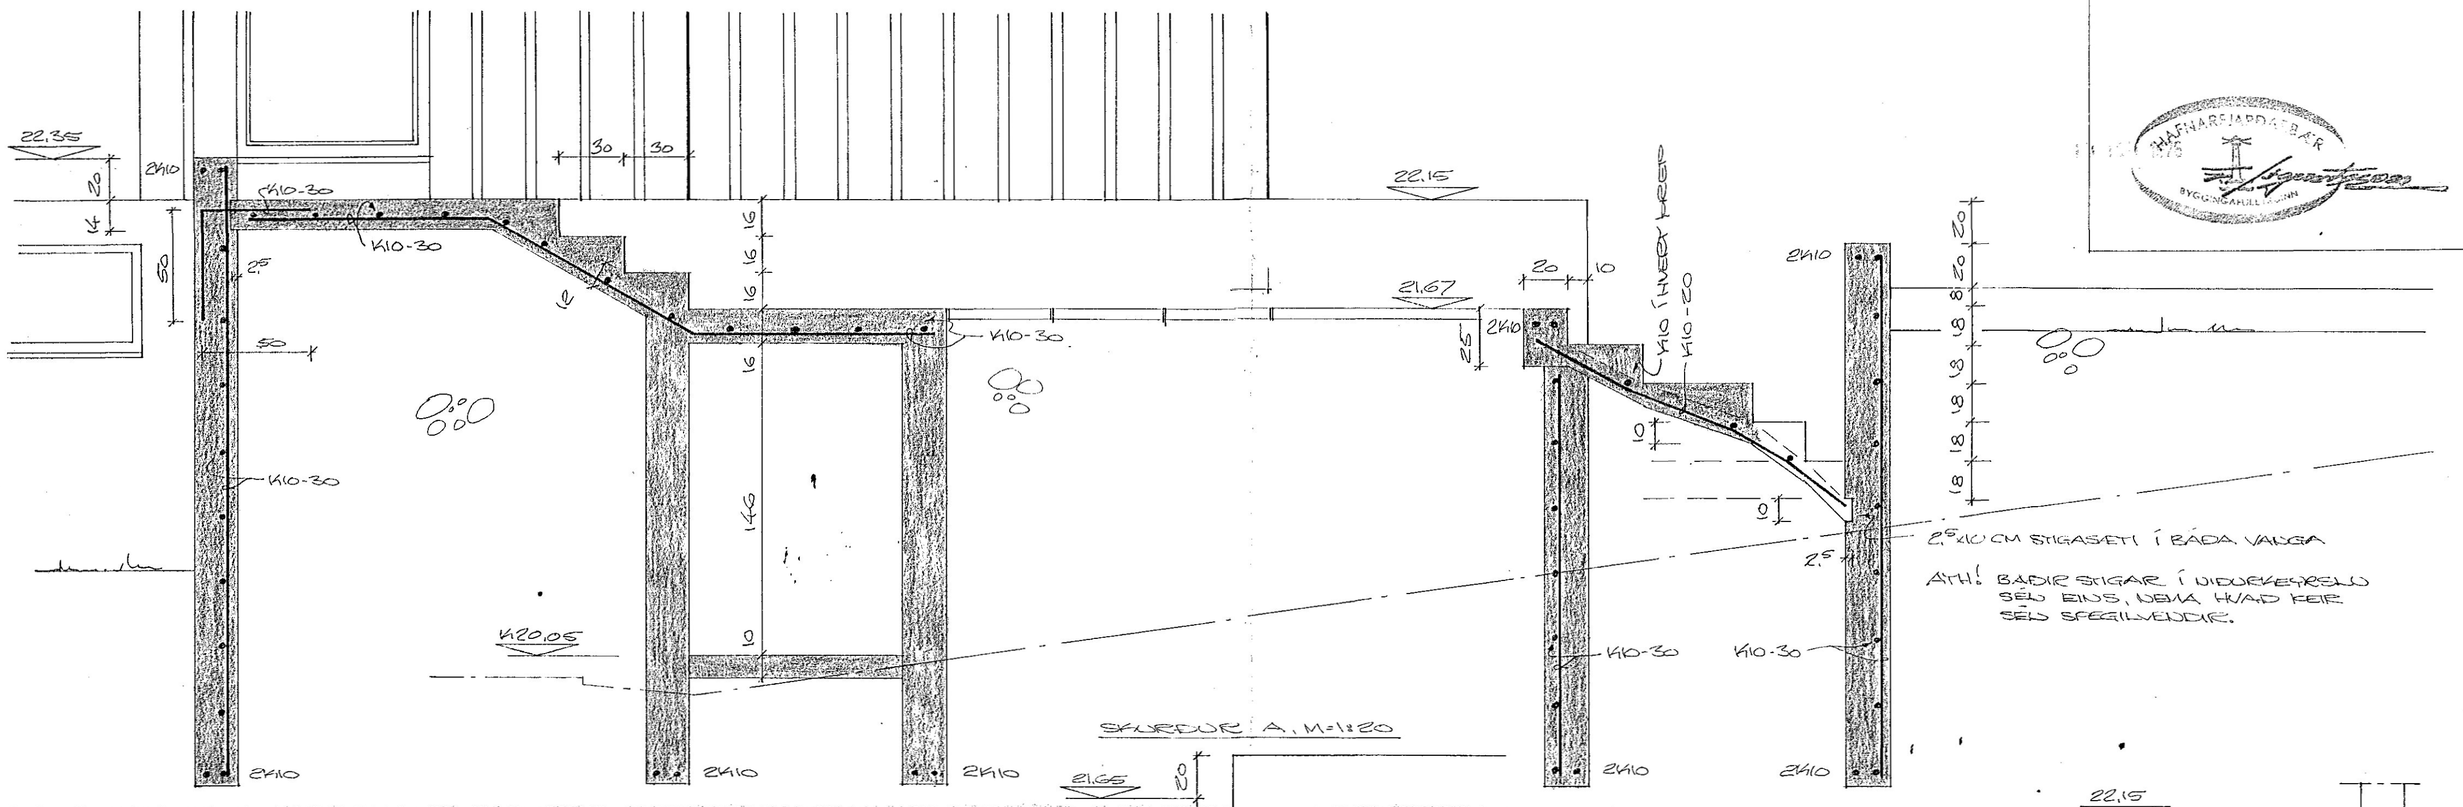

HAFNARFJARÐARBÆR
BYGGINGAFULLTRÚINN

SÆVANGUR NR. 1

HAFNARFIRÐI Í JÚLÍ 1976
ARNARHRAUNI 47, 50537

UNDIRSTÖÐUR - SÉRMYNDIR

Agnar Magnússon RAFÍ

1